

# DEFINITIEF

WIJZ:	DATUM:	OMSCHRIJVING:
A		
B		
C		



**ARCHITECTUUR**  
**RENOVATIE, RESTAURATIE EN**  
**STEDELIJKE VERNIEUWING**  
**STEDENBOUW**

Postbus 205 2501 CE Den Haag  
T 070 346 66 00 buro@kow.nl  
F 070 356 12 60 www.kow.nl

OPDRACHTGEVER:

Sité Woondiensten



Postbus 172  
7000 AD Doetinchem  
T 0314 37 20 00

FORMAAT: GET:

A3 wm

SCHAAL: DATUM:

1:50/1:100 11-11-2008

PROJECT:

Bloemenbuurt te Doetinchem

KOW A

ONDERDEEL:

woningtype D, vrijstaand

Plattegronden, gevel & doorsnede

PROJECTFASE: TEK. NR:



 
 

 
 







 



 

verkoop

PROJECT NR:  
A-2008112

 VT.D






  


**RENVOOI**

**PLATTEGRONDEN**

	Gevelmetselwerk, 100mm	 A1s	Type woning + s(piegel) + * = optie(s) Bouwnummer + k(opwoning)
	Kalkzandsteen, woningscheidend, 120-60-120mm		tegelwerk
	Kalkzandsteen, 100, 120 & 150mm		
	Spouw isolatie, volgens EPC		
	Scheidingswand, 70 & 100mm		
	Gibo, 70mm zwaar		
	Houten kozijn; voldoen aan Politie Keurmerk (PK)		
H-01a	Kozijnmerk + (s)piegel		
	Stalen binnenkozijn, opdekdeuren v.v. bovenlicht		
	Stalen binnenkozijn, opdekdeuren v.v. bovenlicht		
	Vloersparing / schacht		
	Meterkast		
	Kruipluik		
	Duoblok		
	Wandcloset		
	Wastafel		
	Opstelplaats wasmachine		
	Opstelplaats wasdroger		
	CV-installatie		
	MV-installatie		
	Rookmelder		
	Wand Rookmelder		
	Hemelwaterafvoer		
	Entreepijl		
	Maatvoering		
	ventilatioerooster (boven kozijn)		

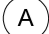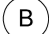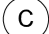**RENVOOI**

**OPTIES**

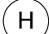	Deur en grote pui
	Uitbreiding zijgevel
	Uitbreiding tuinzijde
	Erker
	Carport
	Veranda
	Garage
	Openslaande deuren


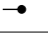
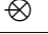
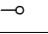
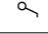

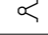






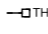

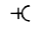
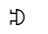



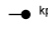
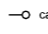
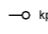
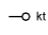

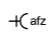
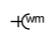
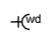
Voor alle deuren in WOONFUNCTIE m.u.v. (meter)kastdeuren: Vrije doorgang minimaal 850 x 2300mm.	Bij trap: aantrede = min. 220mm optrede = max.185mm trapbreedte = min. 850 mm
Voor alle deuren in OVERIGE GEBRUIKS FUNCTIE: Vrije doorgang minimaal 850x2100mm.	
Deuren, ramen & kozijnen van woningen bereikbaar volgens NEN 5087 voldoen aan weerstandsklasse 2 cf. NEN 5096	Afmetingen constructieve onderdelen vlgns. opg. constructeur Elektra volgens NEN 1010
Binnendeuren naar verblijfsruimten minimaal -20dB	afzuigpunten MV zijn indicatief

Binnendeuren naar verblijfsruimten minimaal -20dB

afzuigpunten MV zijn indicatief

**RENVOOI**

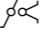**ELEKTRA**

	plafond lichtpunt		aansluitpunt bedraad
	wand lichtpunt		aansluitpunt loos
	enkele schakelaar		convector (staand)
	dubbele schakelaar		radiator (hangend)
	wissel schakelaar		mechanische afvoer rozet, op wand gemonteerd
	(dubbele) wisselschakelaar		mechanische afvoer rozet
	wissel- + enkelpolige schakelaar		centraal aardpunt
	aansluiting kamerthermostaat		aardmat
	enkele wandcontactdoos met randaarde		schel
	dubbele wandcontactdoos met randaarde		druknop deurbel
	aansluiting centrale antenne inr.		
	aansluiting telefoon		
	loze leiding tbv centrale antenne inr.		
	loze leiding tbv telefoon		
	loze leiding tbv kooktoestel		
	3 standen schakelaar mechanische ventilatie		
	enkele wcd tbv afzuigkap		
	enkele wcd tbv wasmachine		
	enkele wcd tbv wasdroger		

- wandcontactdoos wasemkap op 2200+vl
- schakelaars en combinaties op 1050+vl.
- wandcontactdozen in de bergingen op 1050+vl.
- wandcontactdozen boven het aanrecht op 1200+vl.
- alle overige wandcontactdozen en aansluitpunten op 300+vl.
- thermostaat op 1500+vl



ONDERLEGGER METROPOLIS DD 12.06.08



**ARCHITECTUUR  
STEDENBOUW  
HERSTRUCTURERING  
INTERIEUR  
COMMUNICATIE  
INTERNATIONAL**

Postbus 205  
2501 CE Den Haag  
buro@kow.nl  
www.kow.nl

OPDRACHTGEVER:  
**Sité**  
Woondiensten





PROJECT:  
Oosseld fase 2, te Doetinchem  
ONDERDEEL

FORMAAT:  
A3  
SCHAAL:  
1:500

GET:  
wm  
DATUM:  
11-11-2008

PROJECTFASE:  
verkoop  
PROJECT NR:  
A-2008112

TEKENING NUMMER:  
**VT-00**  
Type D

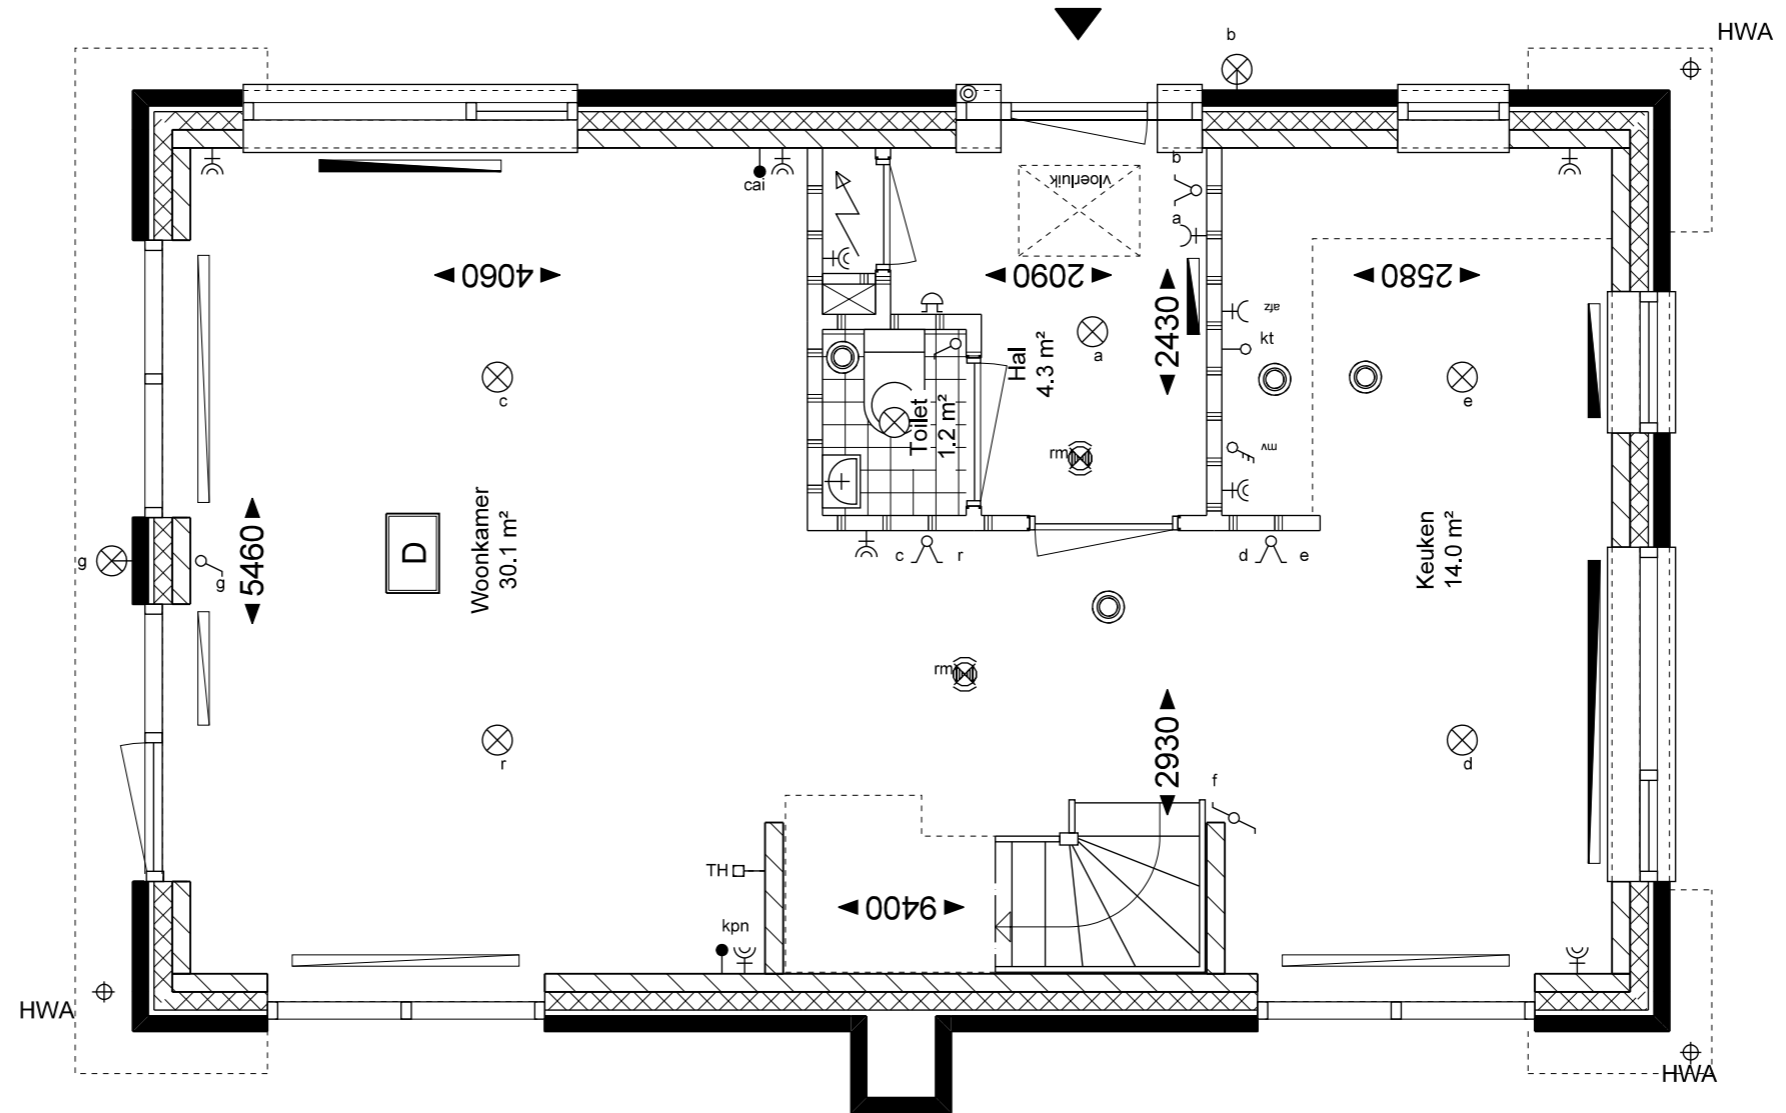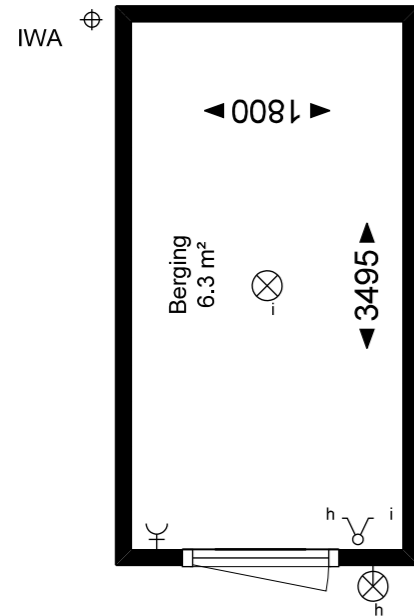

Type Hyacint, vrijstaand  
Begane grond  
1:50  
Bouwnummers D: 730



ARCHITECTUUR  
STEDENBOUW  
HERSTRUCTURERING  
INTERIEUR  
COMMUNICATIE  
INTERNATIONAL

Postbus 205  
2501 CE Den Haag  
buro@kow.nl  
www.kow.nl

OPDRACHTGEVER:  
Site  
Woondiensten





PROJECT:  
Oosseld fase 2, te Doetinchem  
ONDERDEEL

FORMAAT:  
A3  
SCHAAL:  
1:50

GET:  
wm  
DATUM:  
11-11-2008


PROJECTFASE:  
verkoop  
PROJECT NR:  
A-2008112

TEKENING NUMMER:  
VT-D.100  
Type D

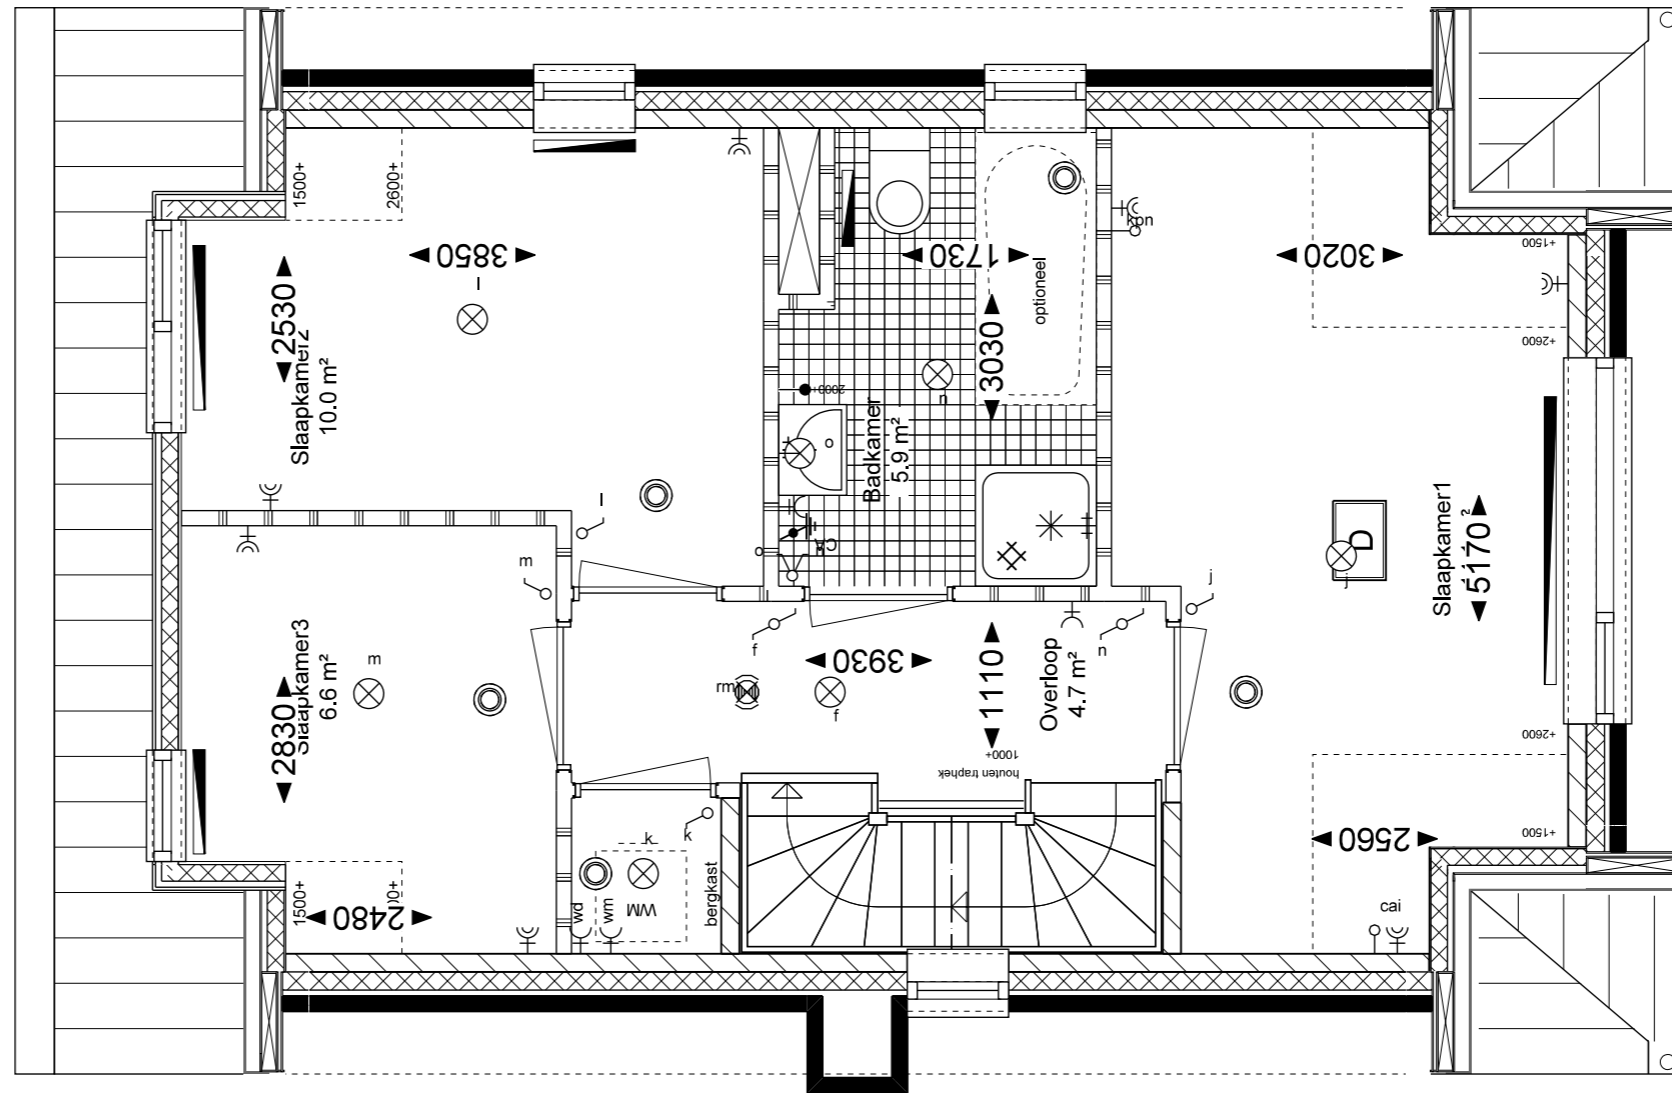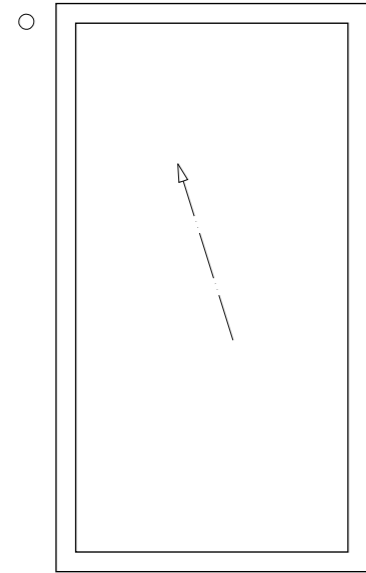

Type Hyacint, vrijstaand  
 1e Verdieping  
 1:50  
 Bouwnummers D: 730

Type Hyacint, vrijstaand  
 2e Verdieping  
 1:50  
 Bouwnummers D: 730

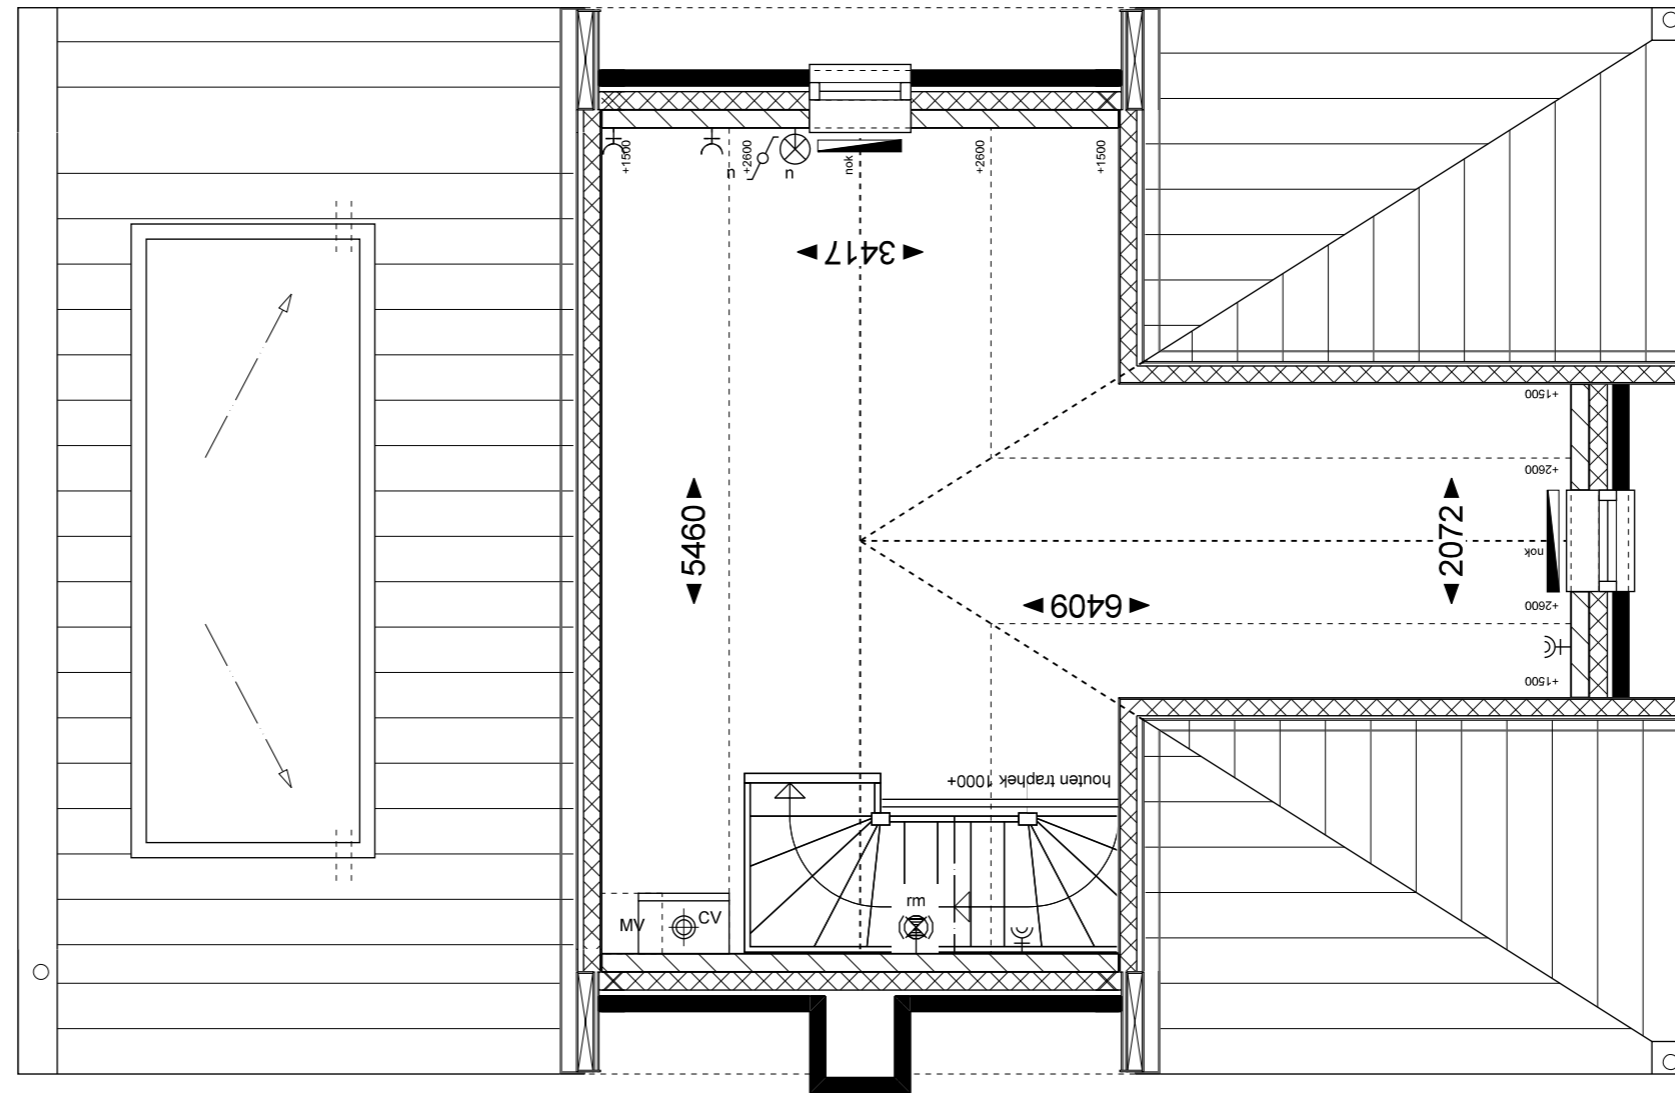

ARCHITECTUUR  
 STEDENBOUW  
 HERSTRUCTURERING  
 INTERIEUR  
 COMMUNICATIE  
 INTERNATIONAL

Postbus 205  
 2501 CE Den Haag  
 buro@kow.nl  
 www.kow.nl

OPDRACHTGEVER:  
 Sité  
 Woondiensten




PROJECT:  
 Oosseld fase 2, te Doetinchem  
 ONDERDEEL

FORMAAT:  
 A3  
 SCHAAL:  
 1:50

GET:  
 wm  
 DATUM:  
 11-11-2008


PROJECTFASE:  
 verkoop  
 PROJECT NR:  
 A-2008112

TEKENING NUMMER:  
 VT-D.102  
 Type D

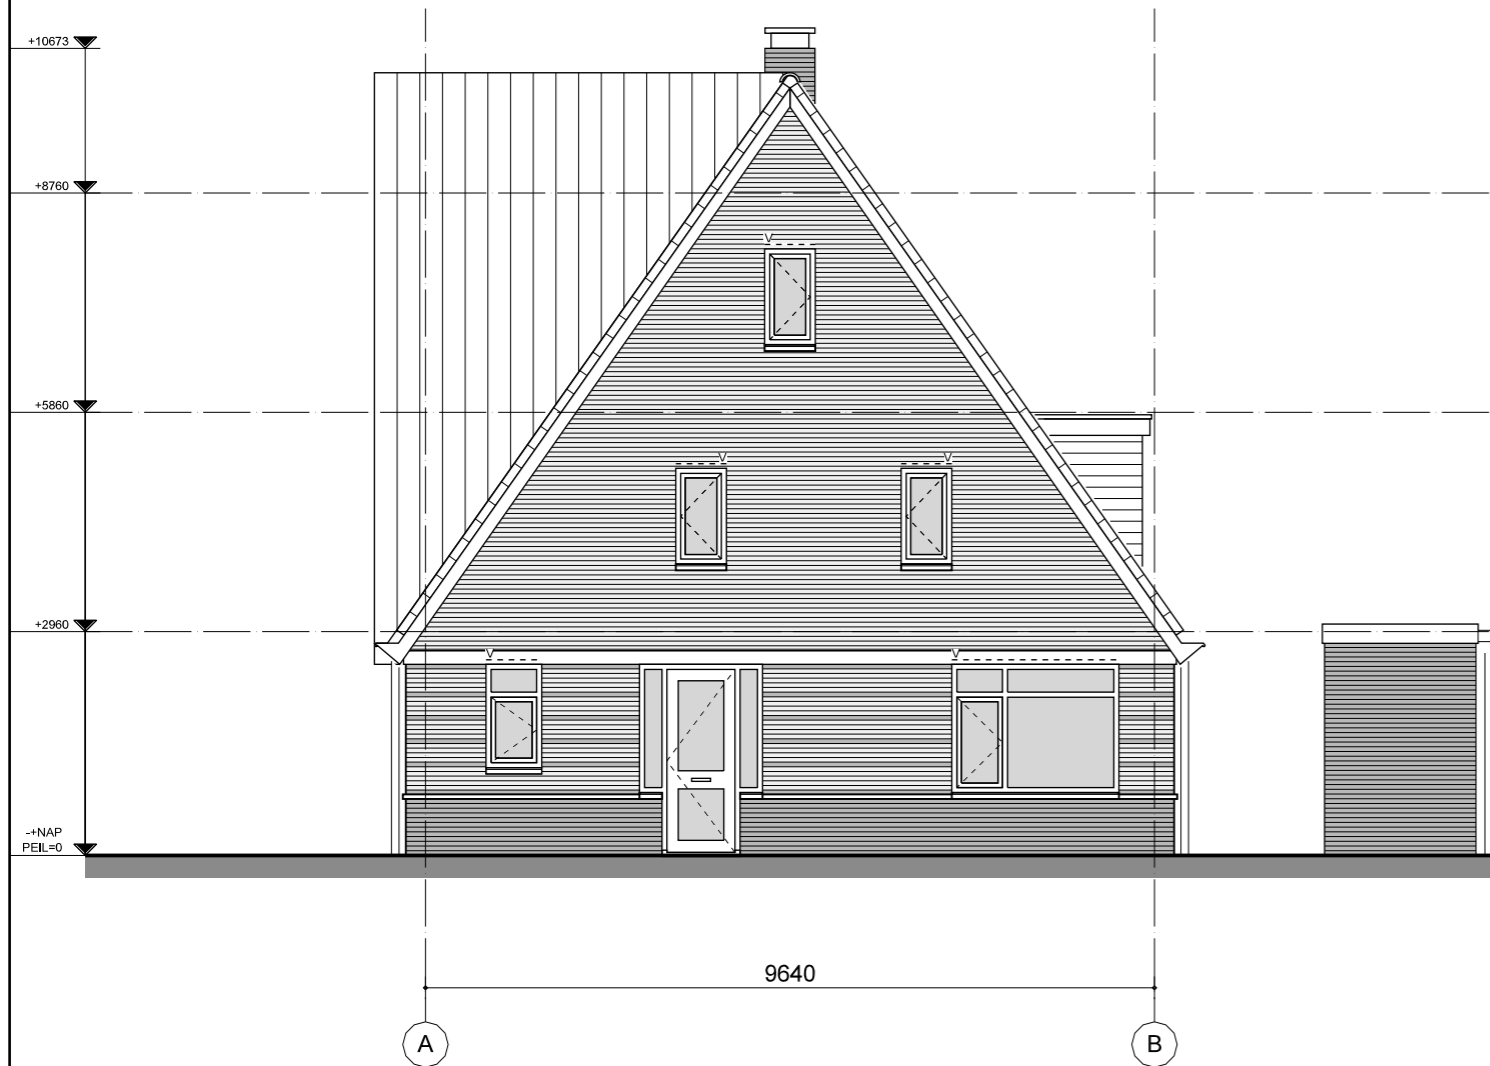


HYACINT  
type D  
ZIJGEVEL

Bouwnummers D: 730

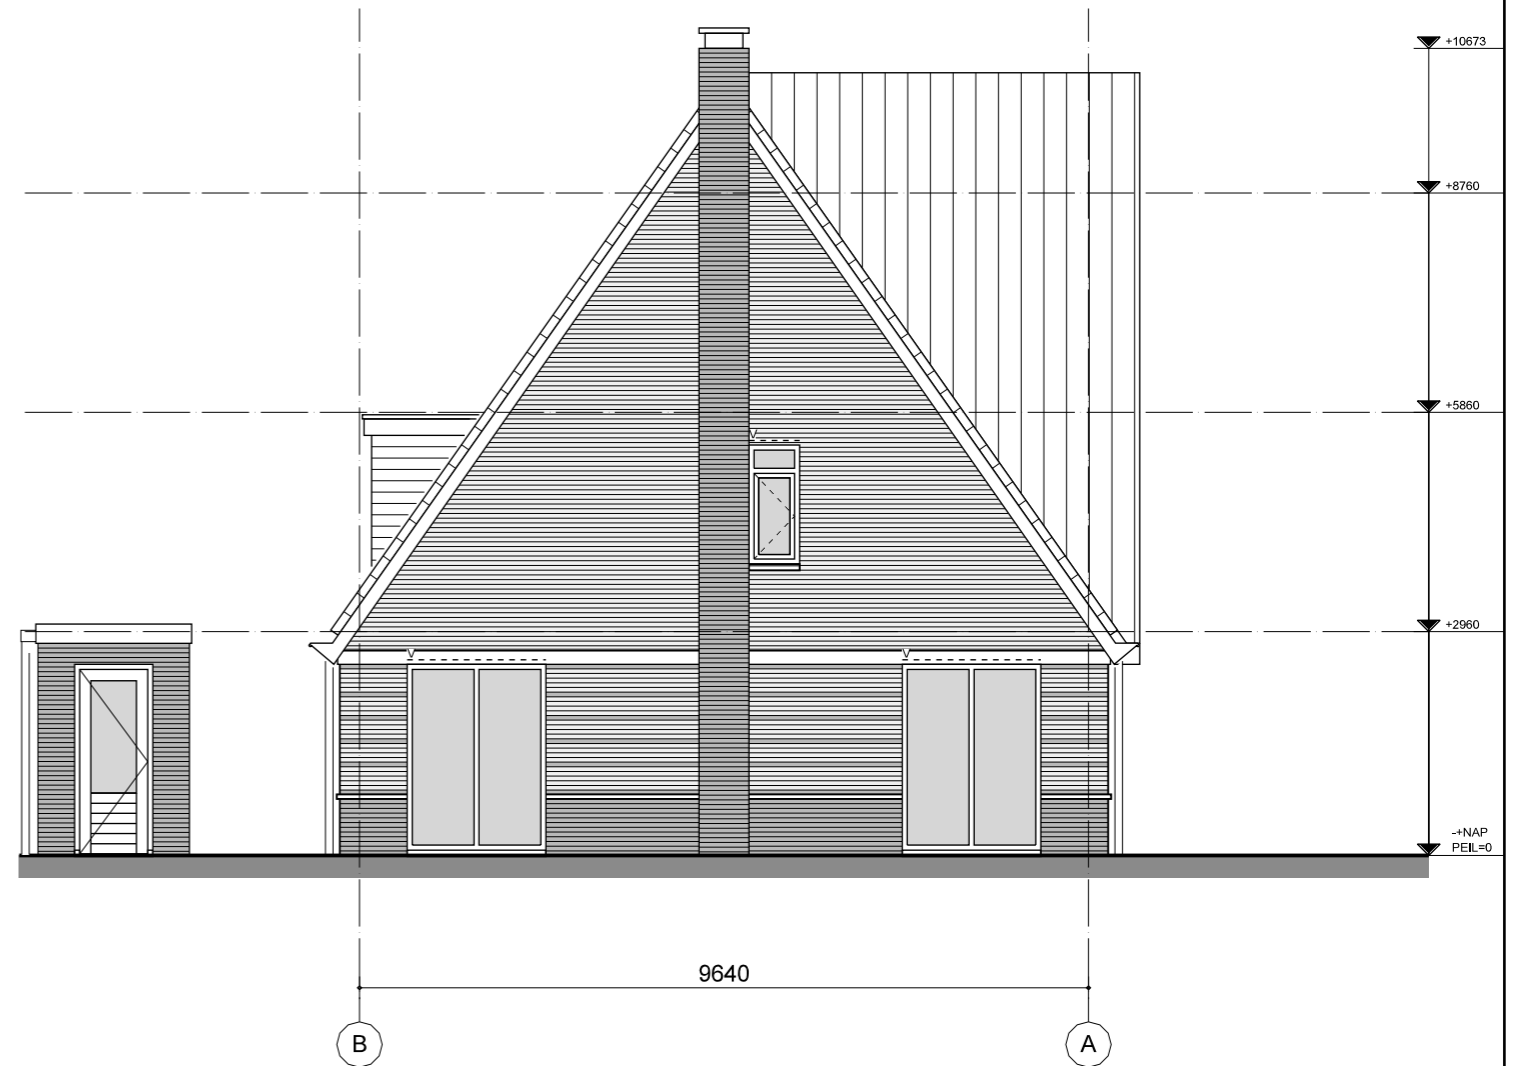


HYACINT  
type D  
ZIJGEVEL

Bouwnummers D: 730

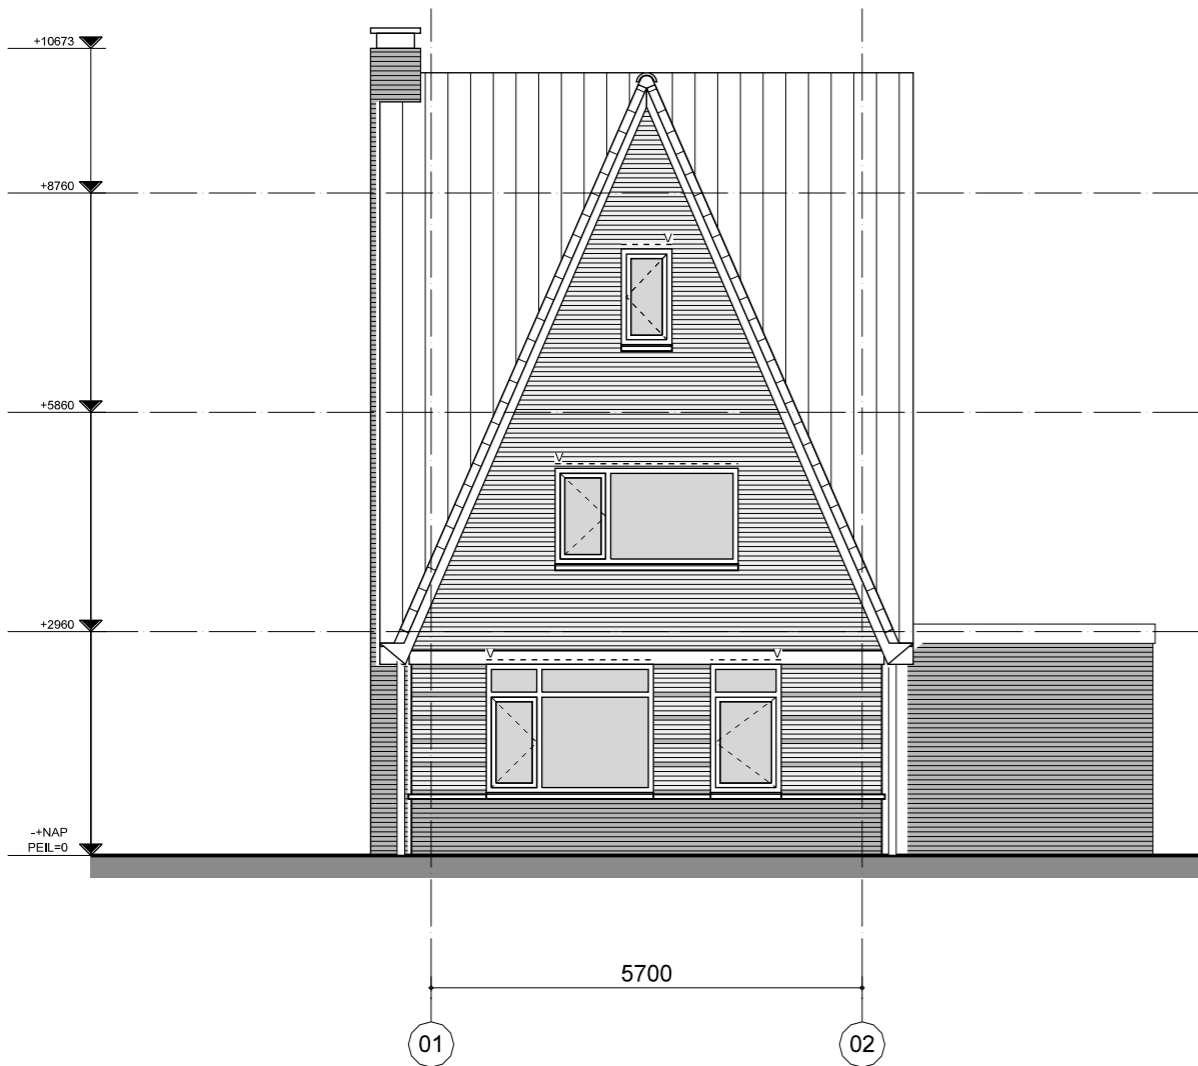


HYACINT  
type D  
VOORGEVEL

Bouwnummers D: 730

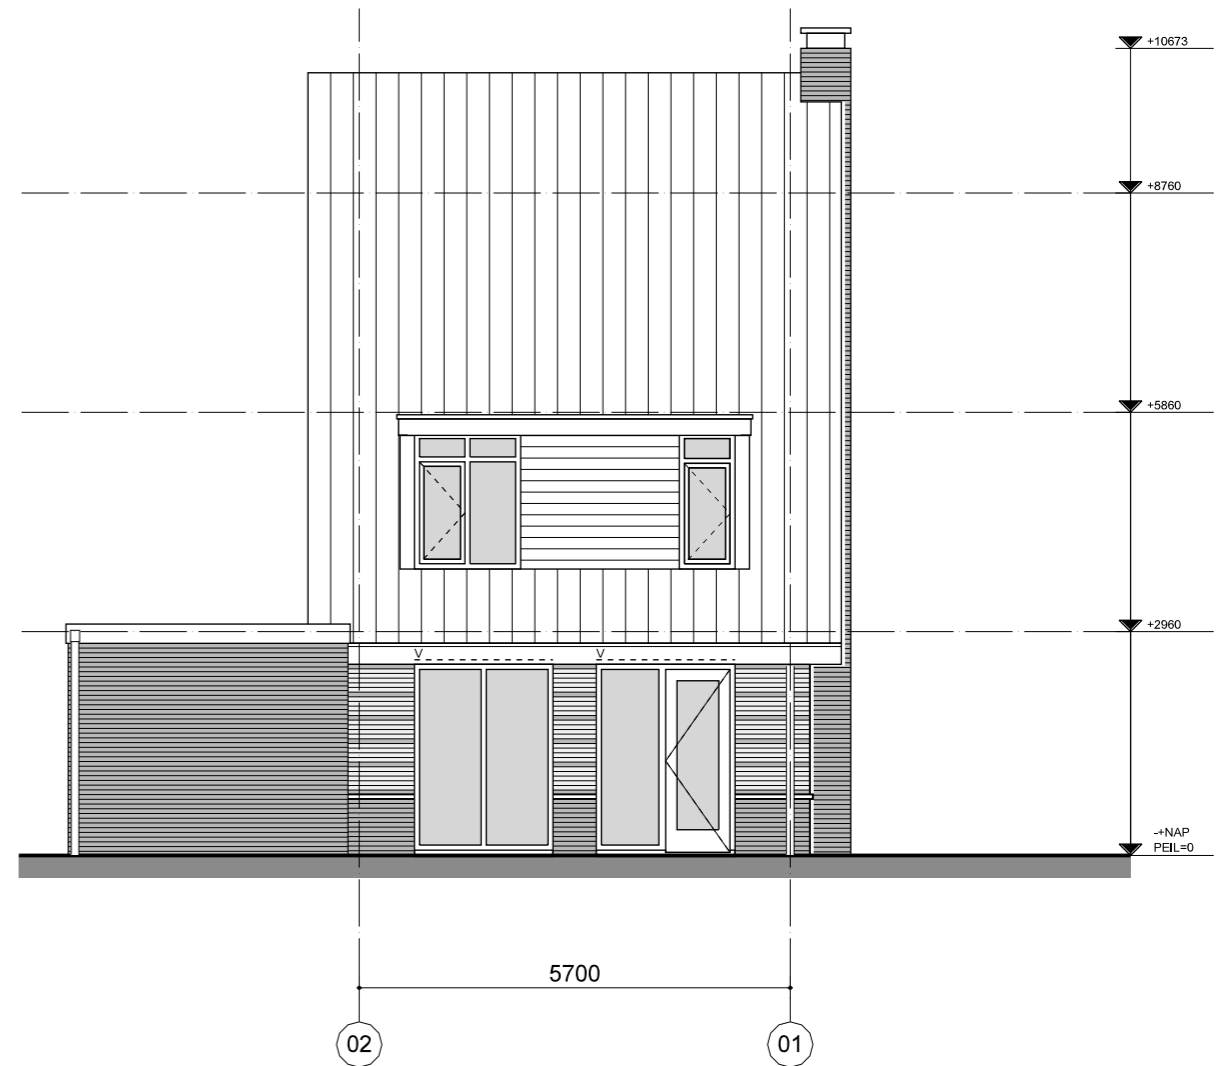


HYACINT  
type D  
ACHTERGEVEL

Bouwnummers D: 730

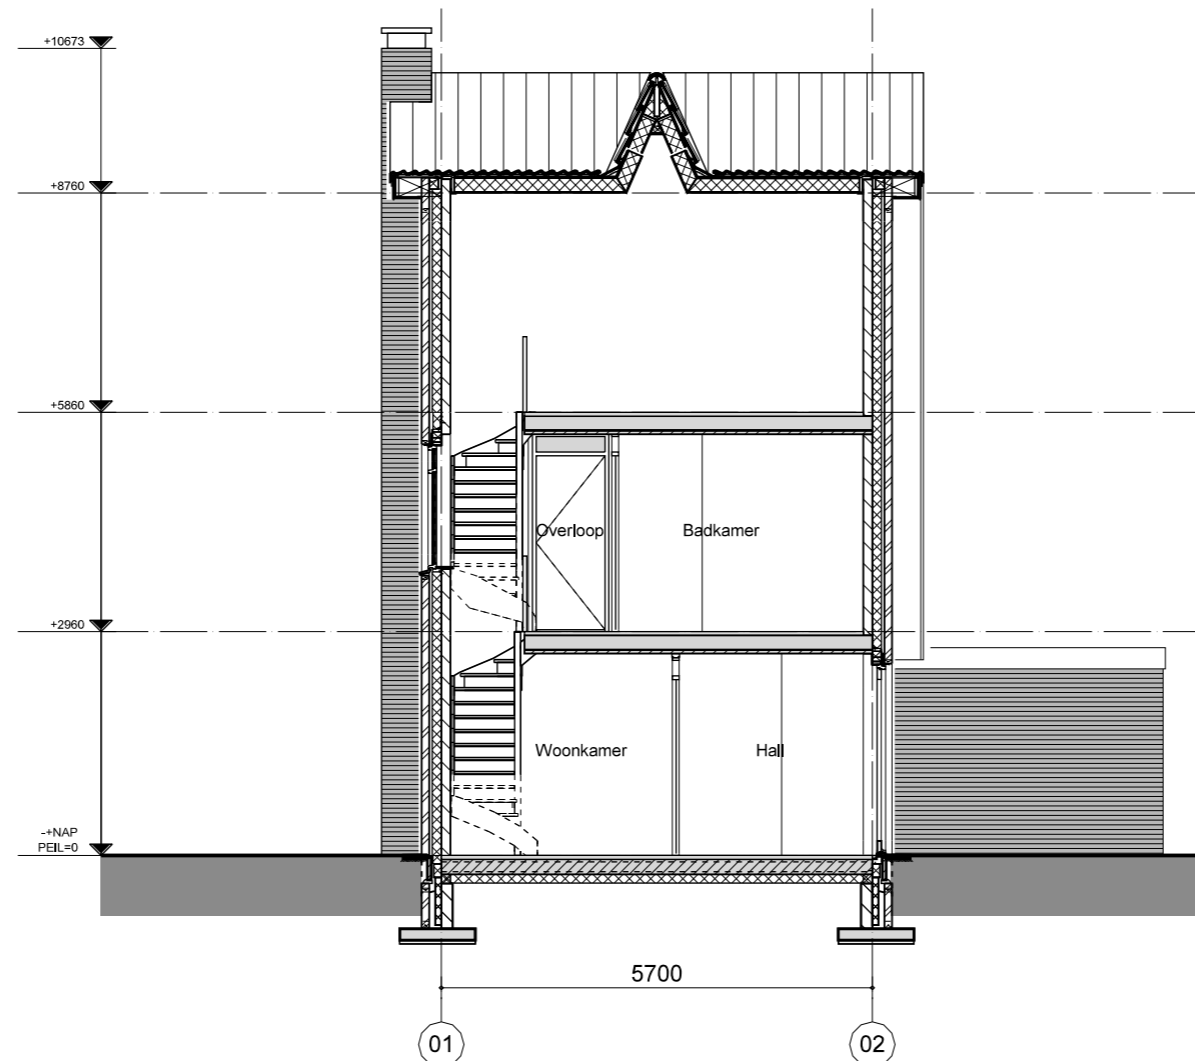

HYACINT  
type D  
DOORSNEDE AA

Bouwnummers D: 730

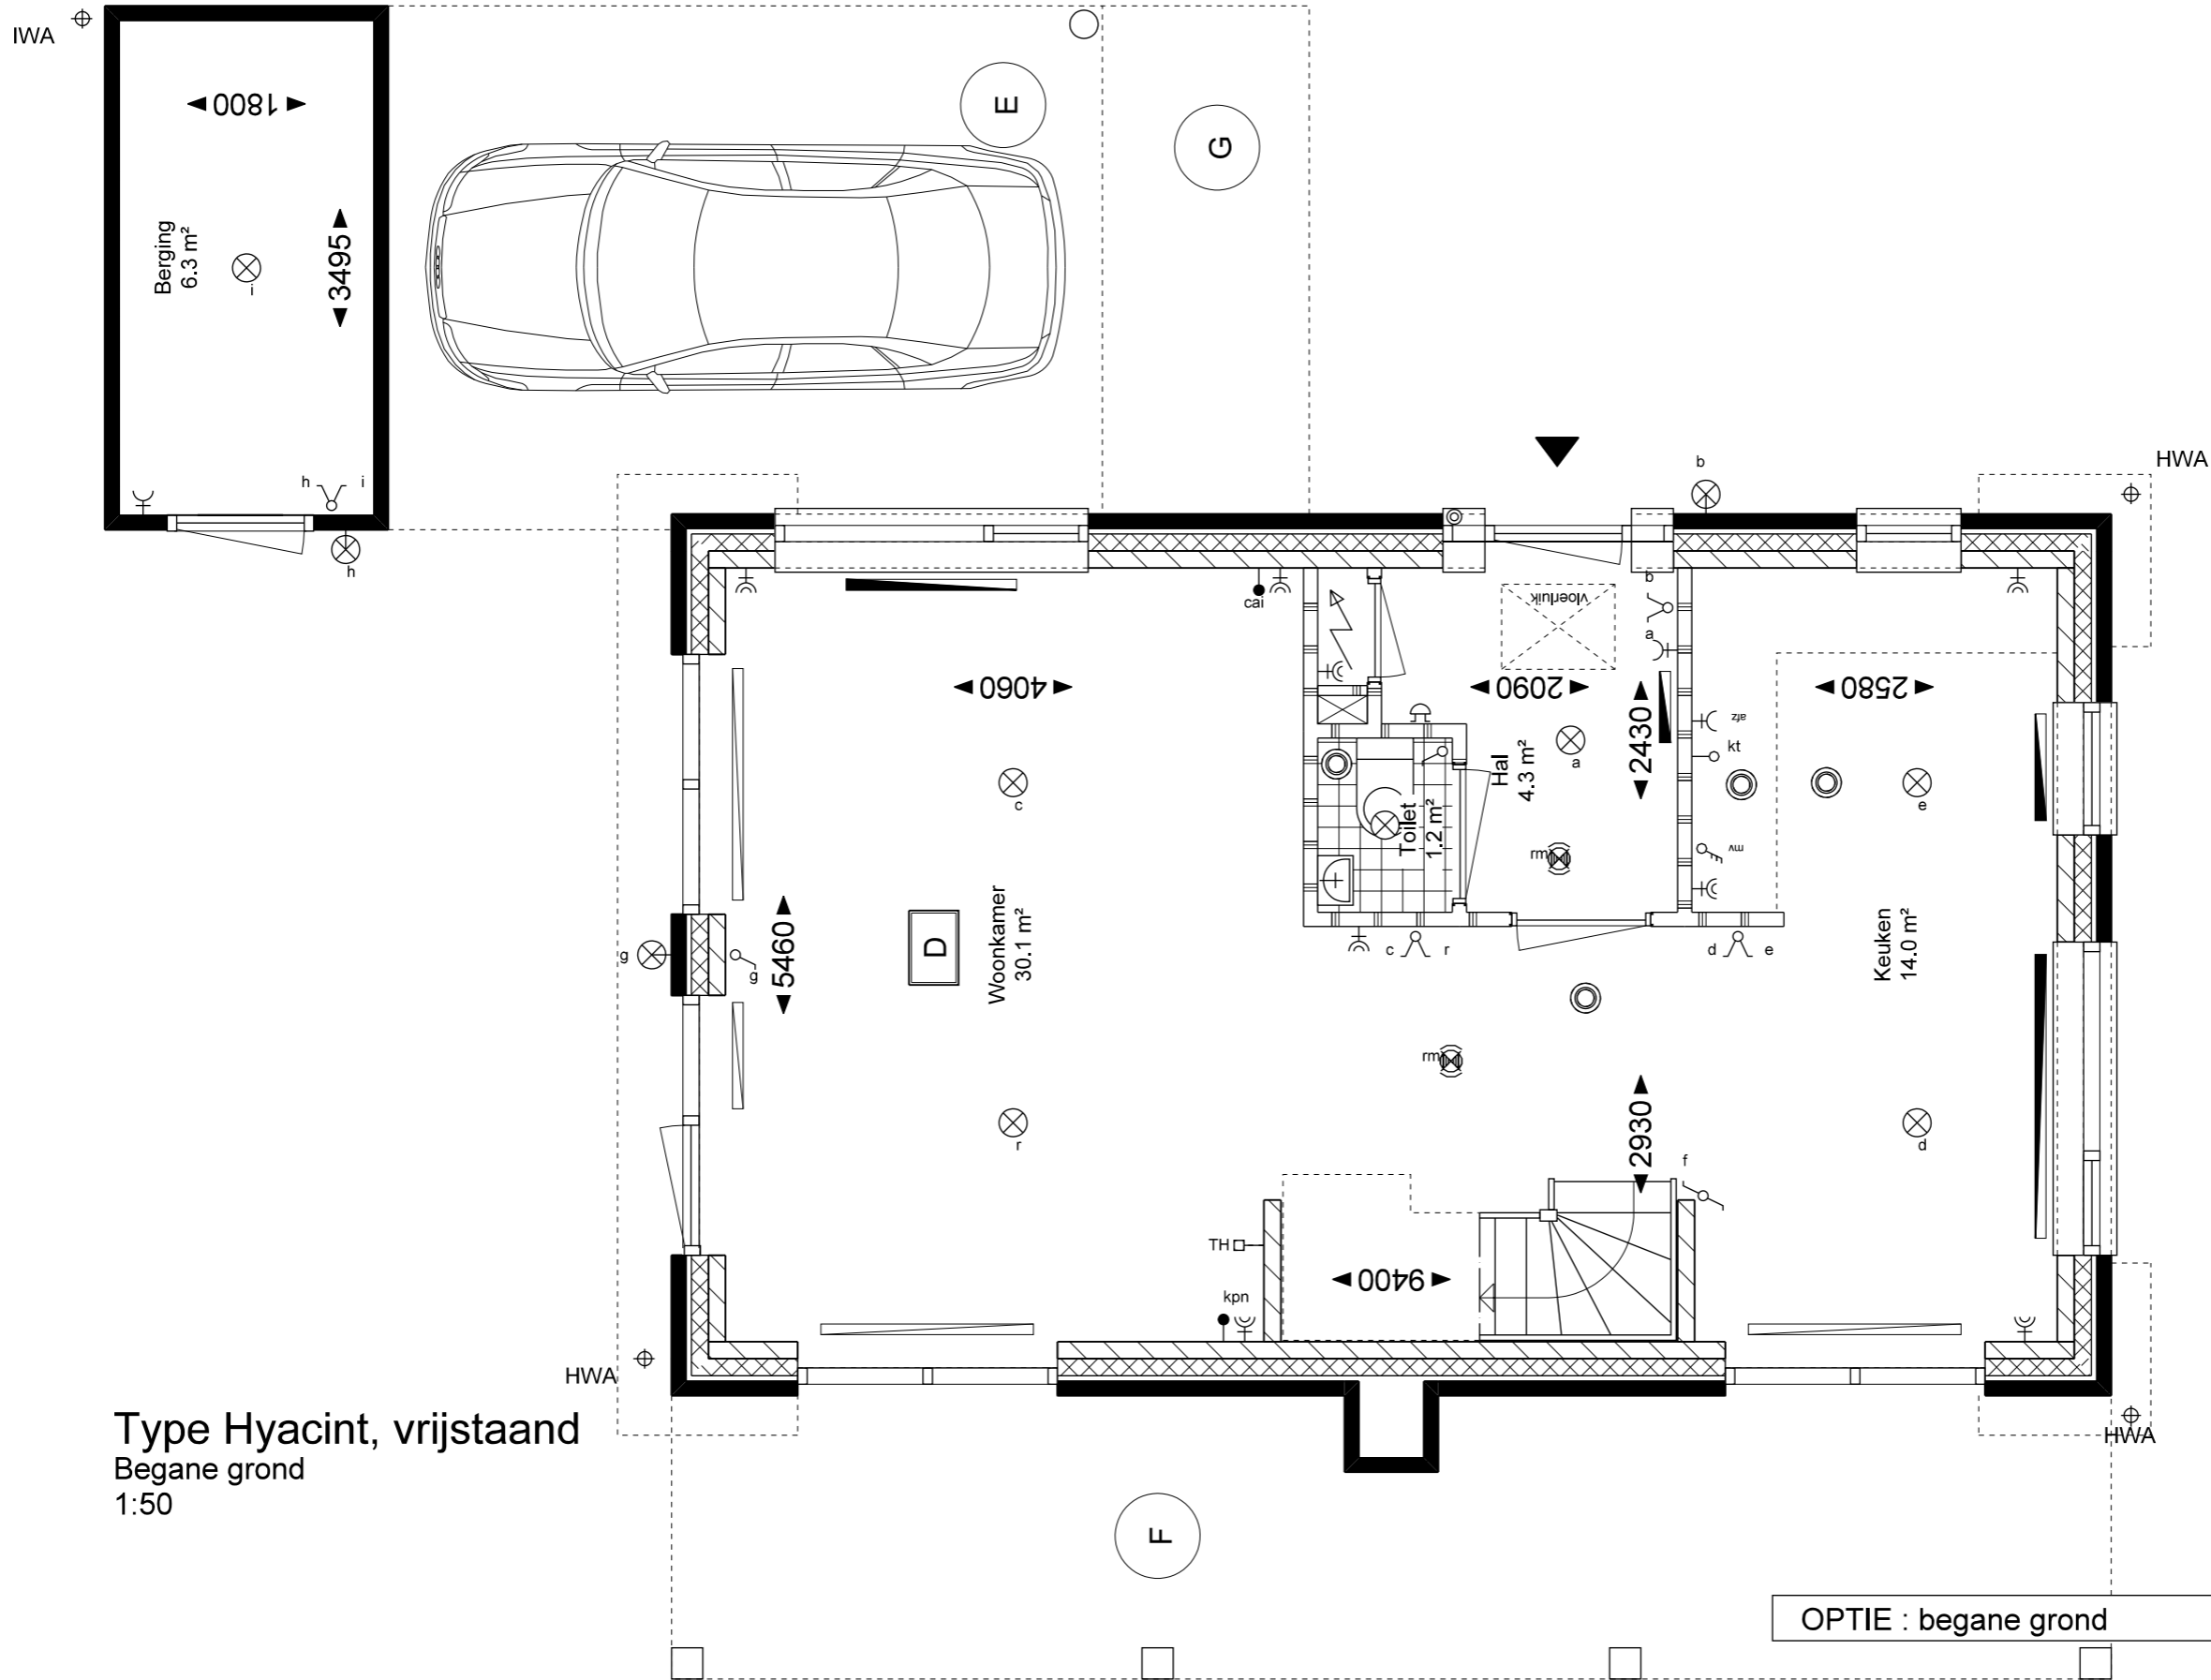

Type Hyacint, vrijstaand  
 Begane grond  
 1:50

OPTIE : begane grond



**ARCHITECTUUR  
 STEDENBOUW  
 HERSTRUCTURERING  
 INTERIEUR  
 COMMUNICATIE  
 INTERNATIONAL**

Postbus 205  
 2501 CE Den Haag  
 buro@kow.nl  
 www.kow.nl

OPDRACHTGEVER:  
**Sité**  
 Woondiensten




PROJECT:  
 Oosseld fase 2, te Doetinchem  
 ONDERDEEL

FORMAAT:  
 A3  
 SCHAAL:  
 1:50

GET:  
 wm  
 DATUM:  
 11-11-2008

PROJECTFASE:  
 verkoop  
 PROJECT NR:  
 A-2008112

TEKENING NUMMER:  
**VT-D.900**  
 Type D

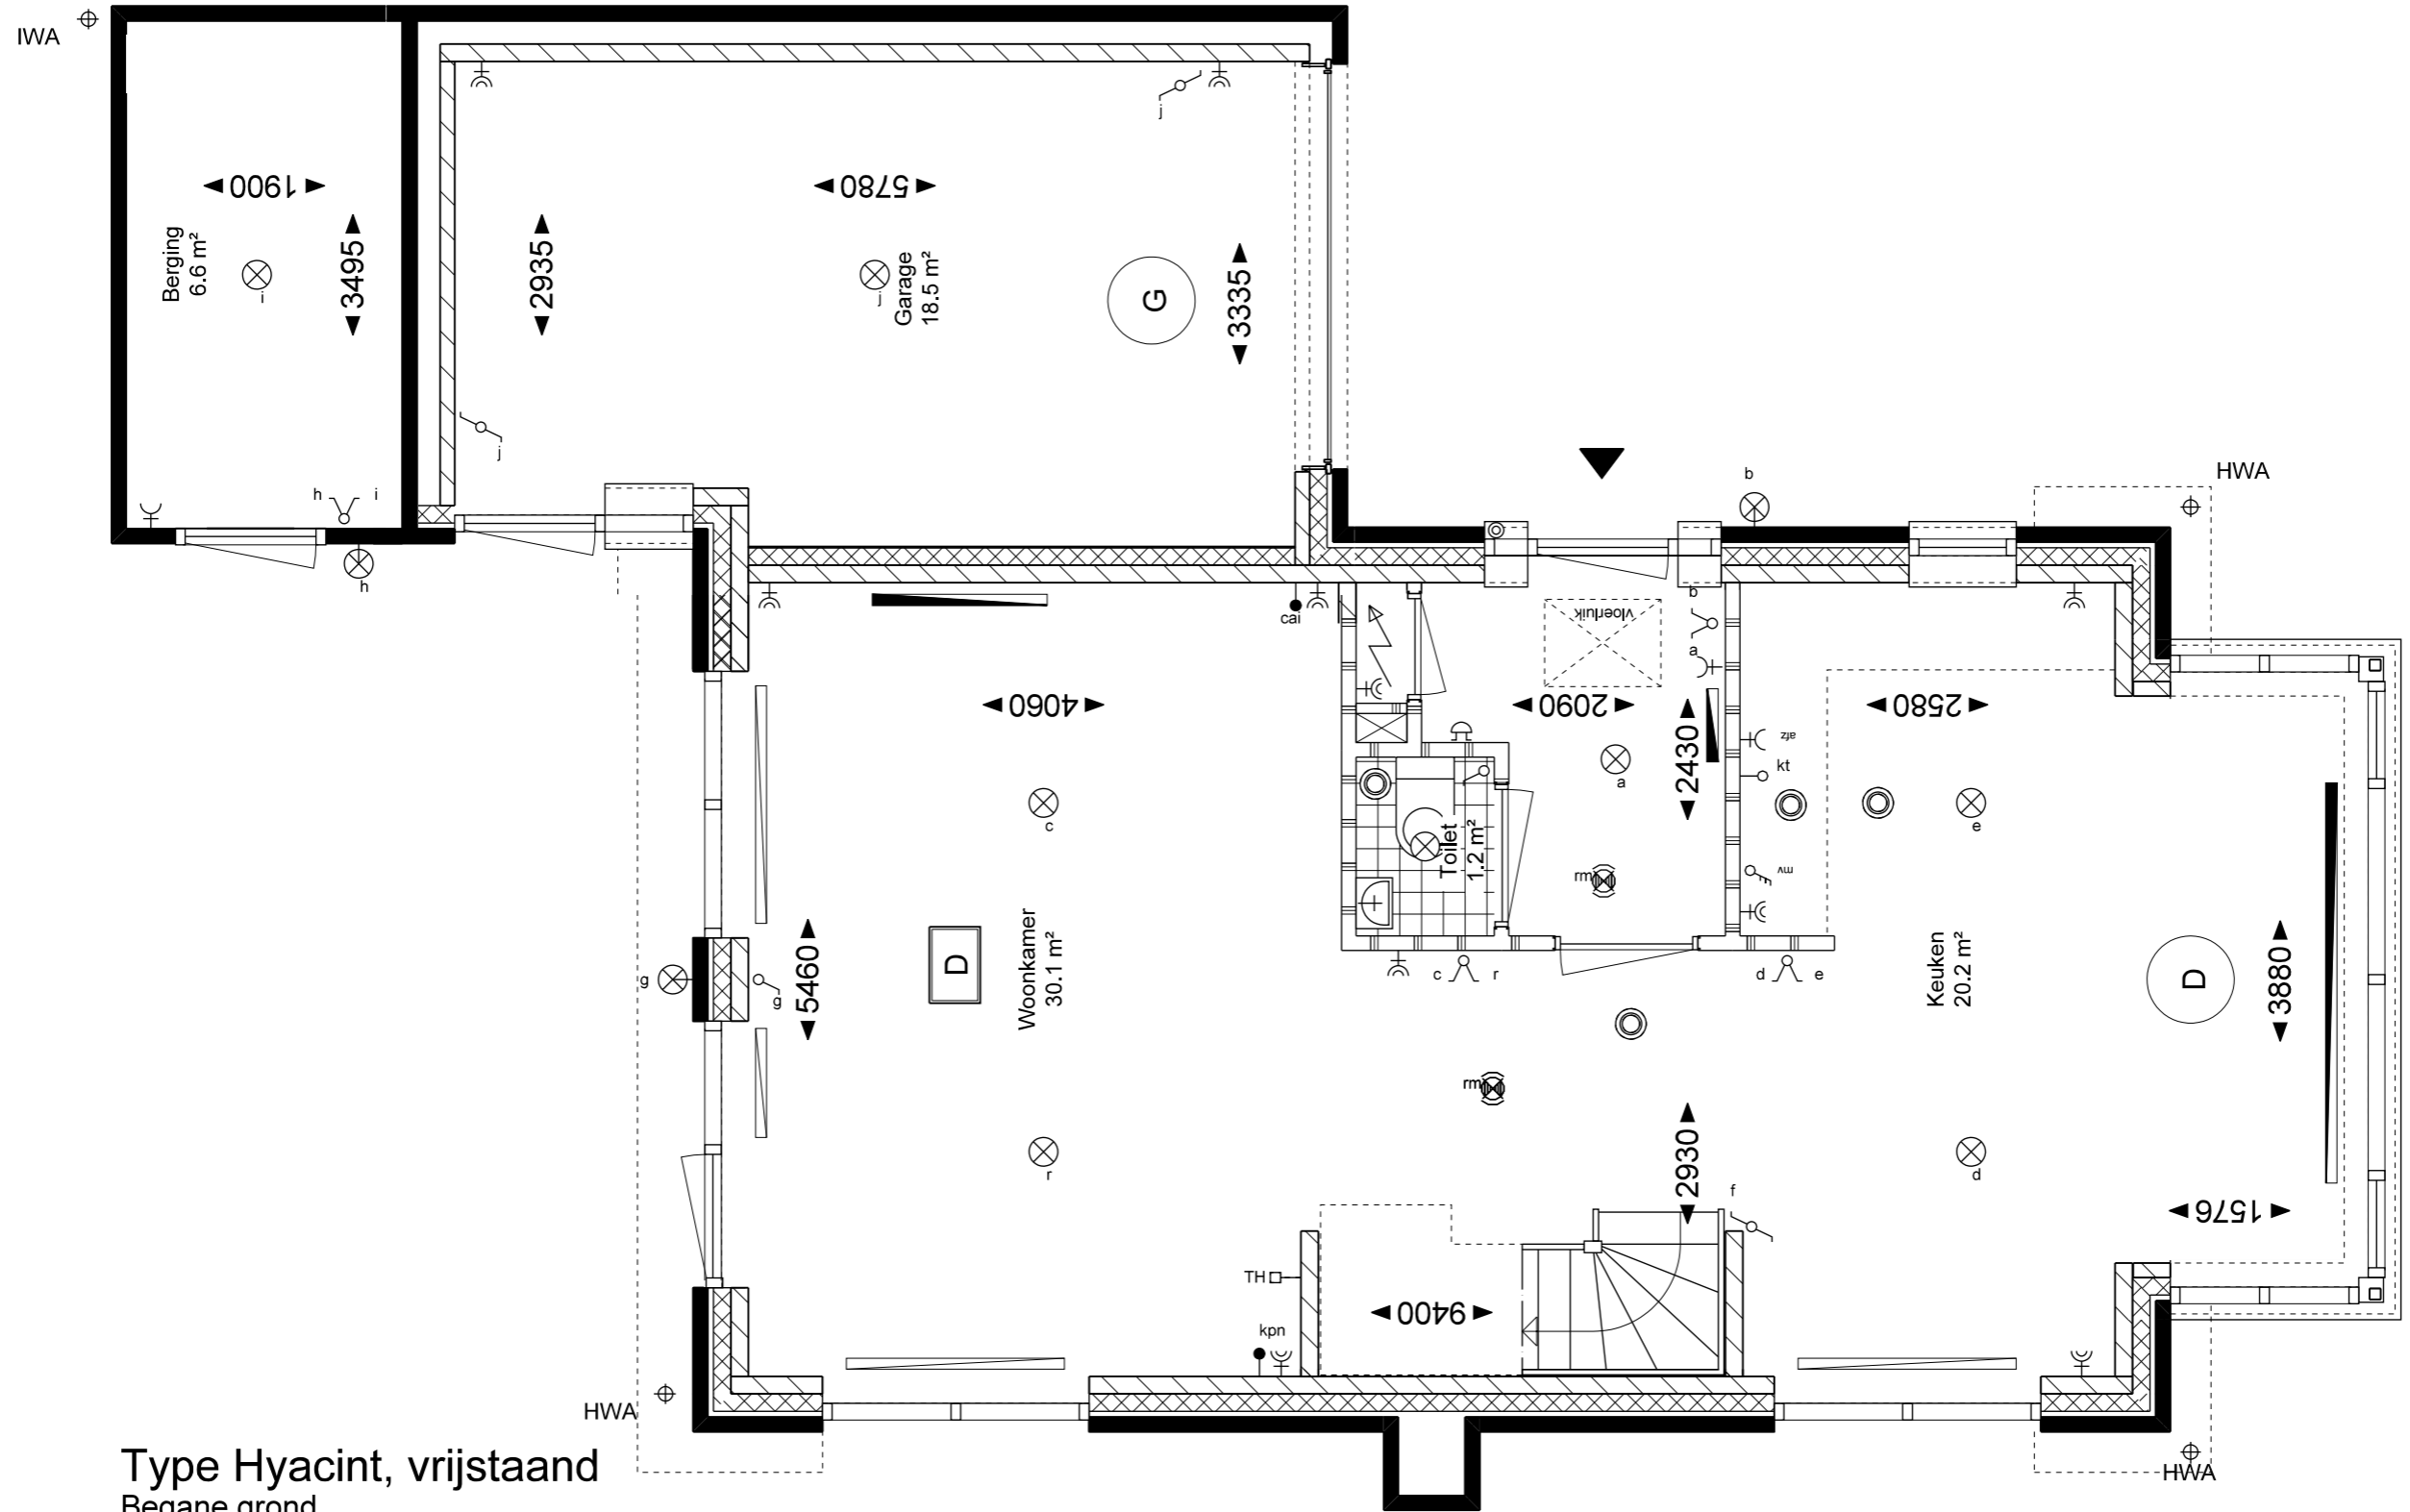

Type Hyacint, vrijstaand  
 Begane grond  
 1:50

OPTIE : begane grond



ARCHITECTUUR  
 STEDENBOUW  
 HERSTRUCTURERING  
 INTERIEUR  
 COMMUNICATIE  
 INTERNATIONAL

Postbus 205  
 2501 CE Den Haag  
 buro@kow.nl  
 www.kow.nl

OPDRACHTGEVER:  
 Sité  
 Woondiensten




PROJECT:  
 Oosseld fase 2, te Doetinchem  
 ONDERDEEL

FORMAAT:  
 A3  
 SCHAAL:  
 1:50

GET:  
 wm  
 DATUM:  
 11-11-2008

PROJECTFASE:  
 verkoop  
 PROJECT NR:  
 A-2008112

TEKENING NUMMER:  
 VT-D.901  
 Type D

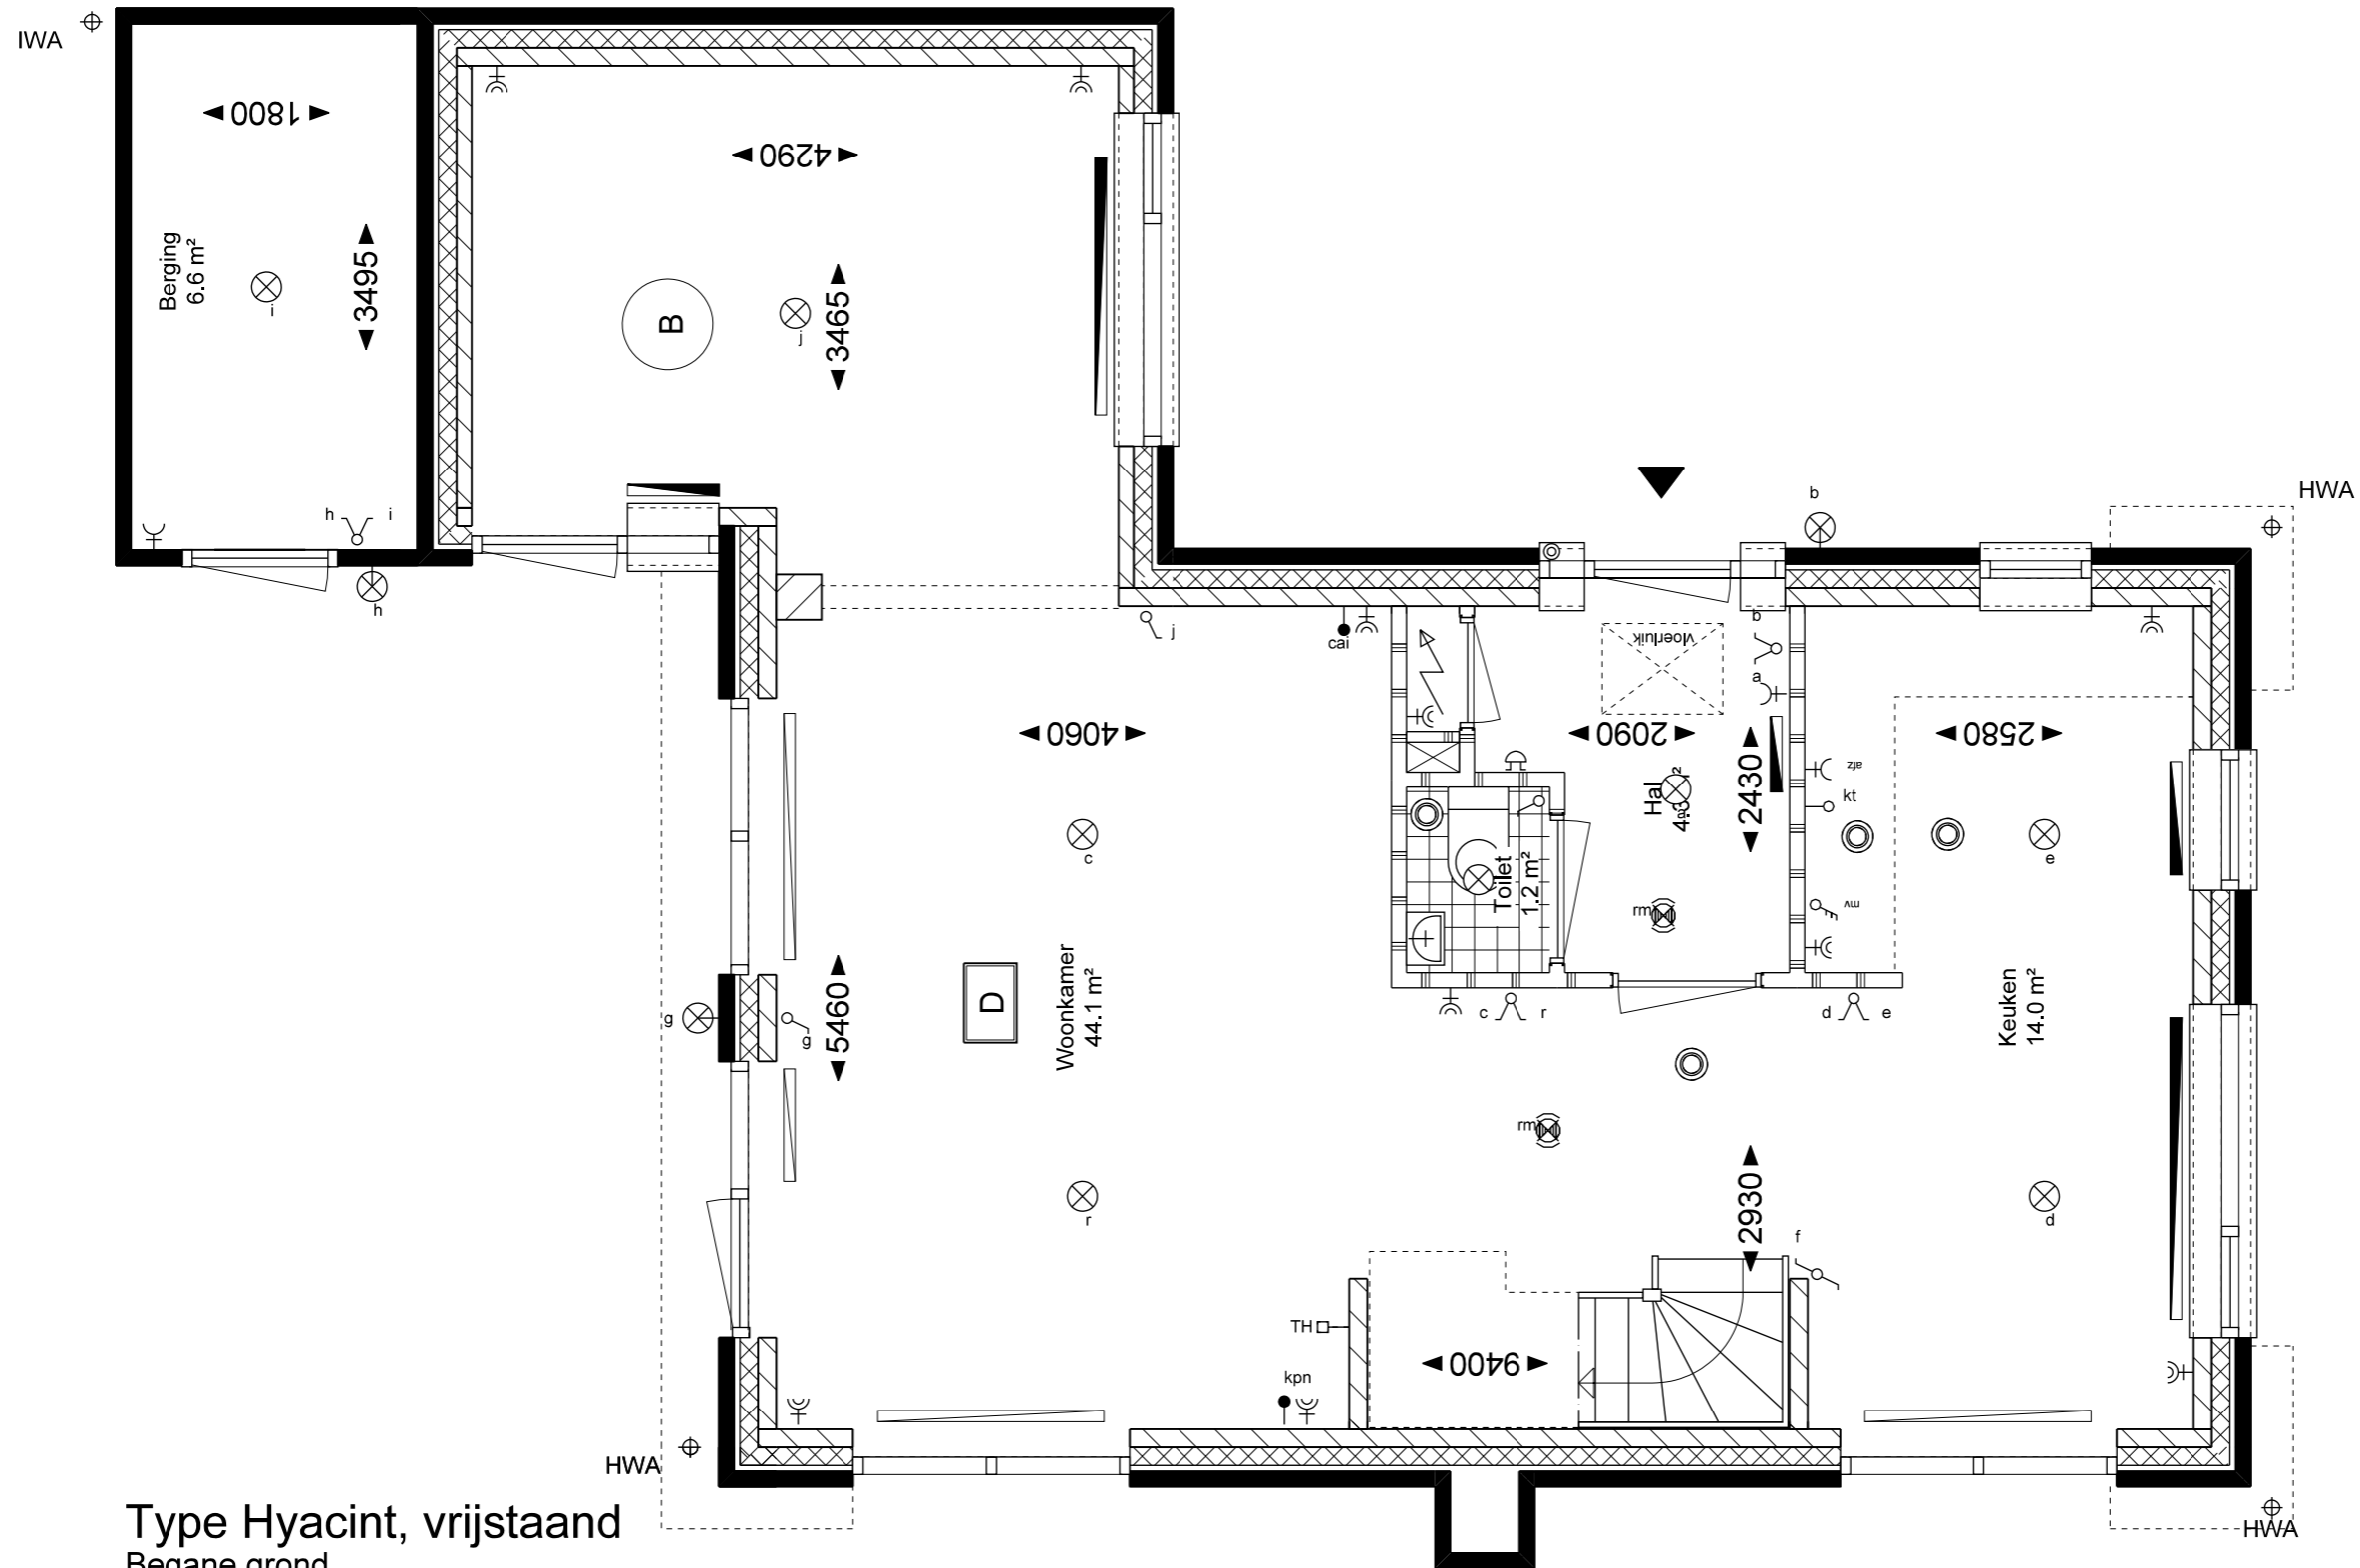

Type Hyacint, vrijstaand  
 Begane grond  
 1:50

OPTIE : begane grond



ARCHITECTUUR  
 STEDENBOUW  
 HERSTRUCTURERING  
 INTERIEUR  
 COMMUNICATIE  
 INTERNATIONAL

Postbus 205  
 2501 CE Den Haag  
 buro@kow.nl  
 www.kow.nl

OPDRACHTGEVER:  
 Sité  
 Woondiensten




PROJECT:  
 Oosseld fase 2, te Doetinchem  
 ONDERDEEL

FORMAAT:  
 A3  
 SCHAAL:  
 1:50

GET:  
 wm  
 DATUM:  
 11-11-2008


PROJECTFASE:  
 verkoop  
 PROJECT NR:  
 A-2008112

TEKENING NUMMER:  
 VT-D.902  
 Type D

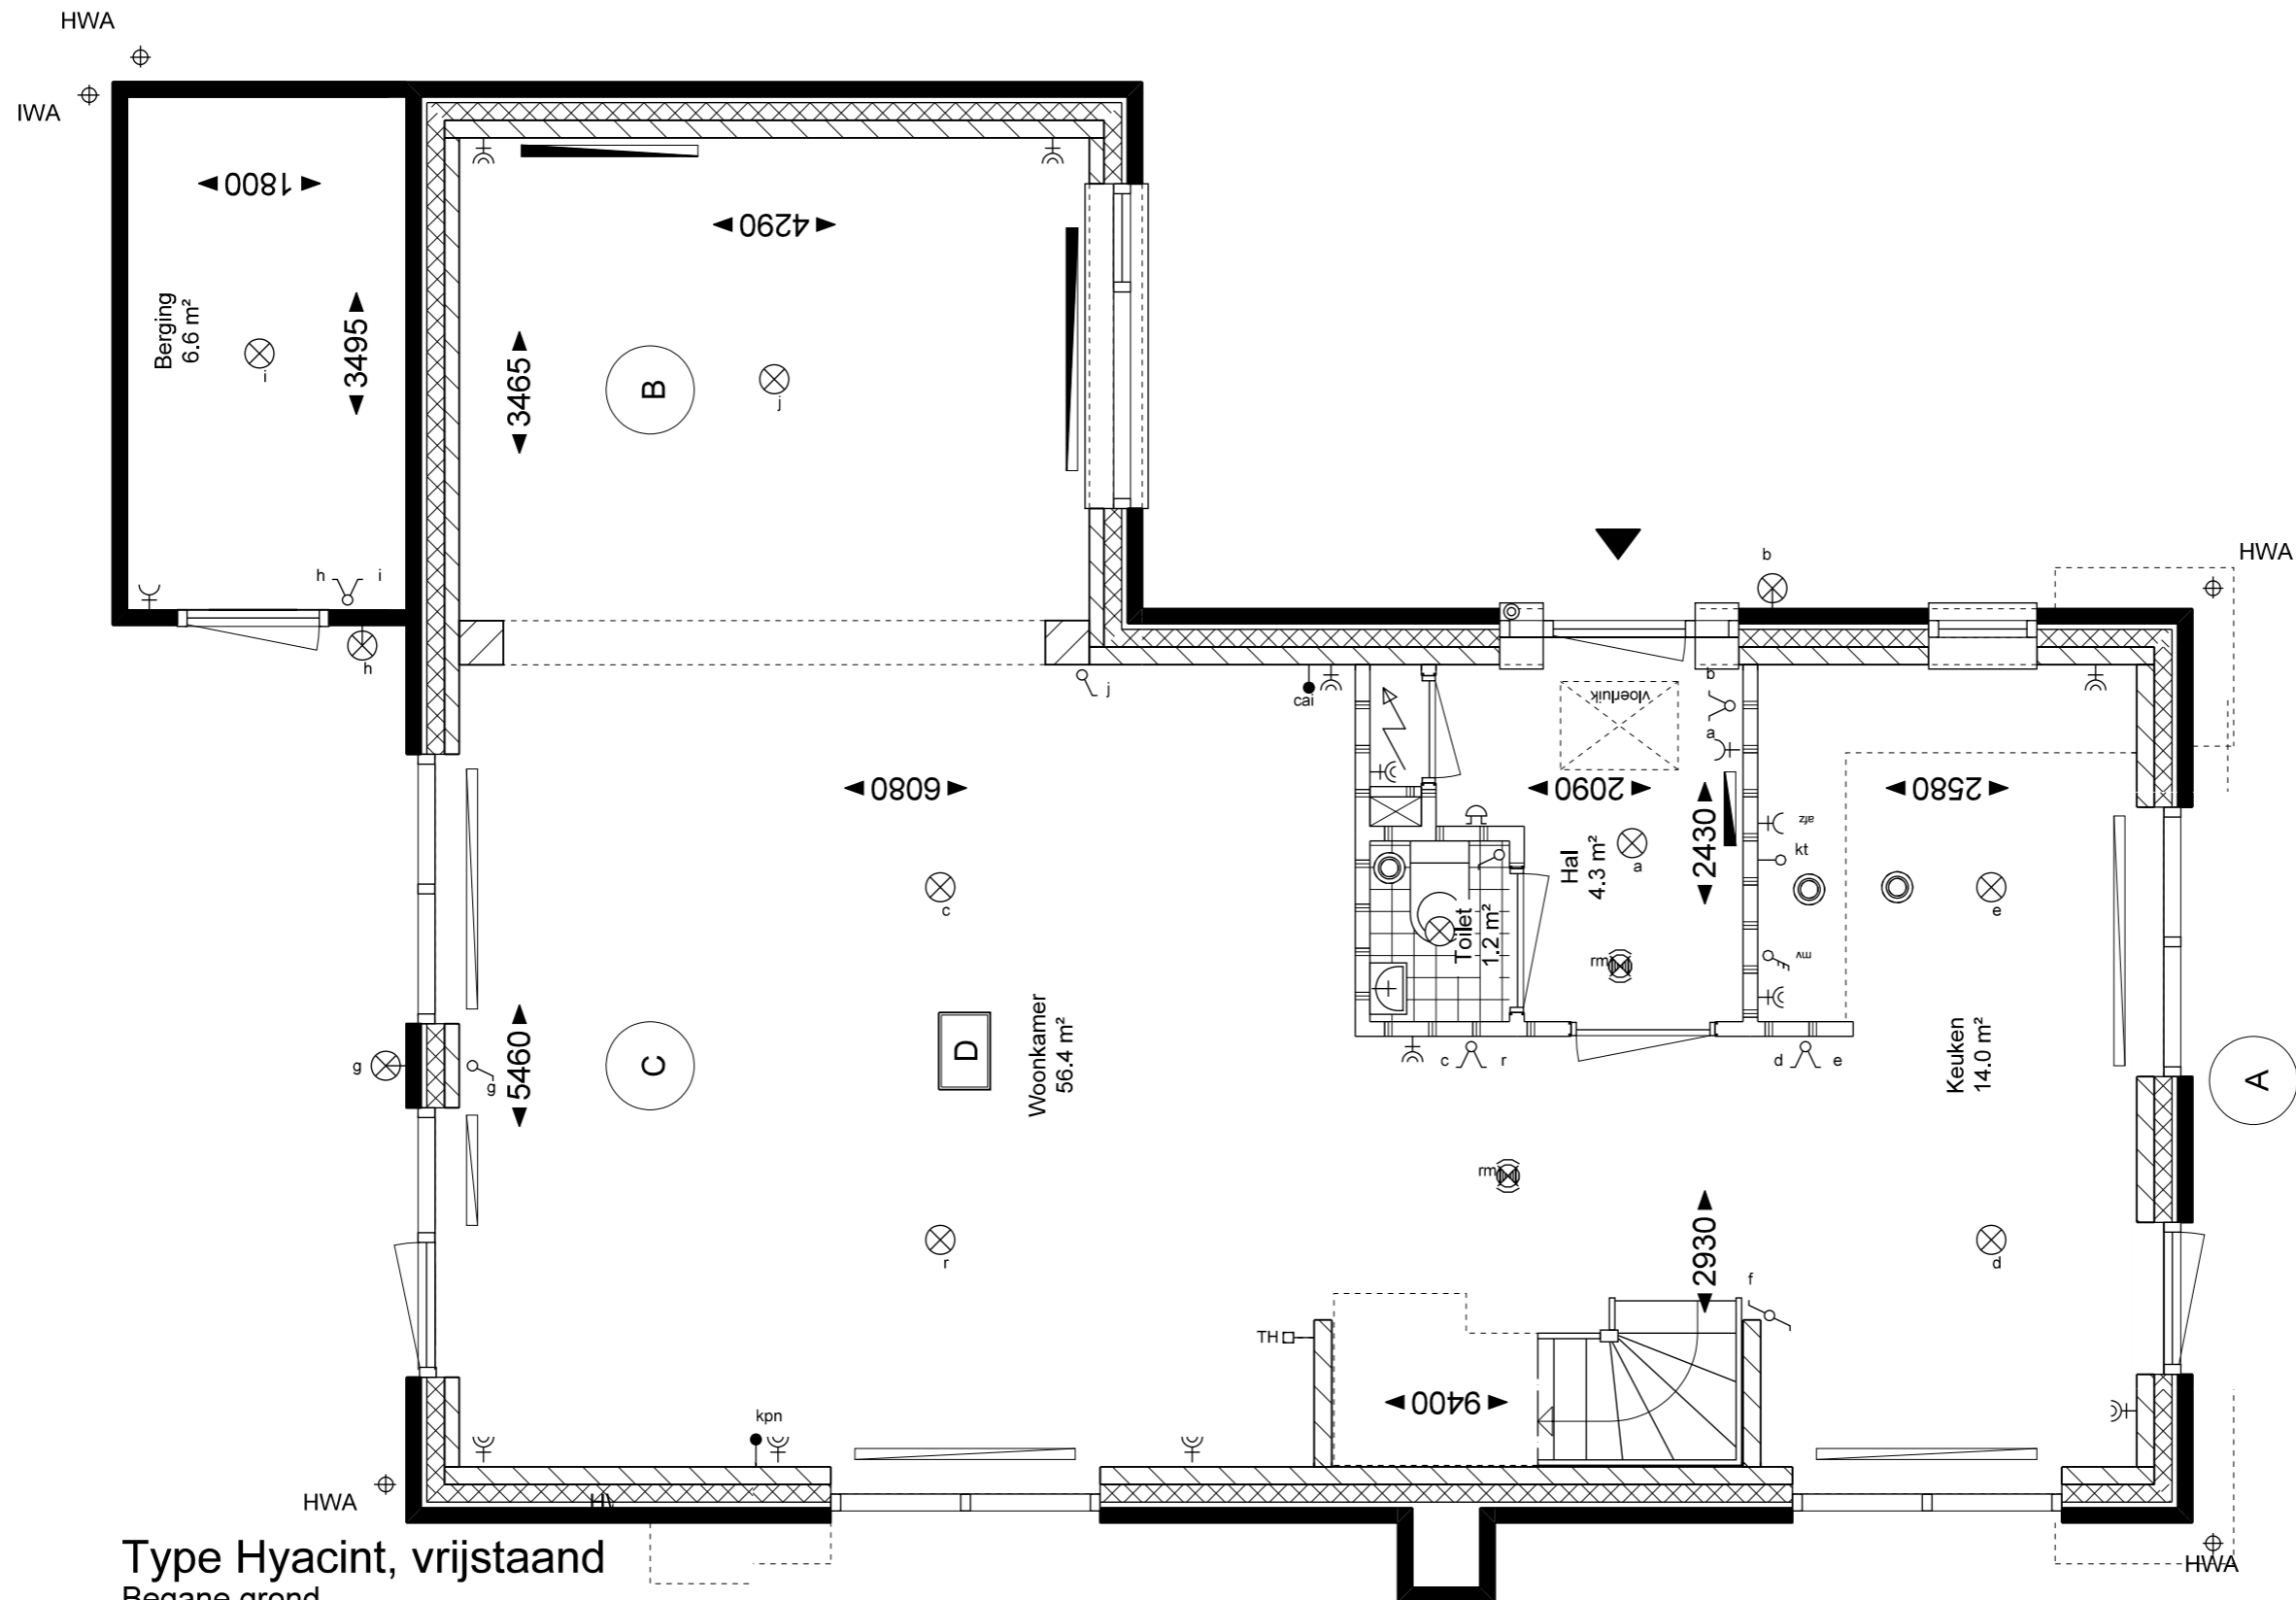


Type Hyacint, vrijstaand  
 Begane grond  
 1:50

OPTIE : begane grond

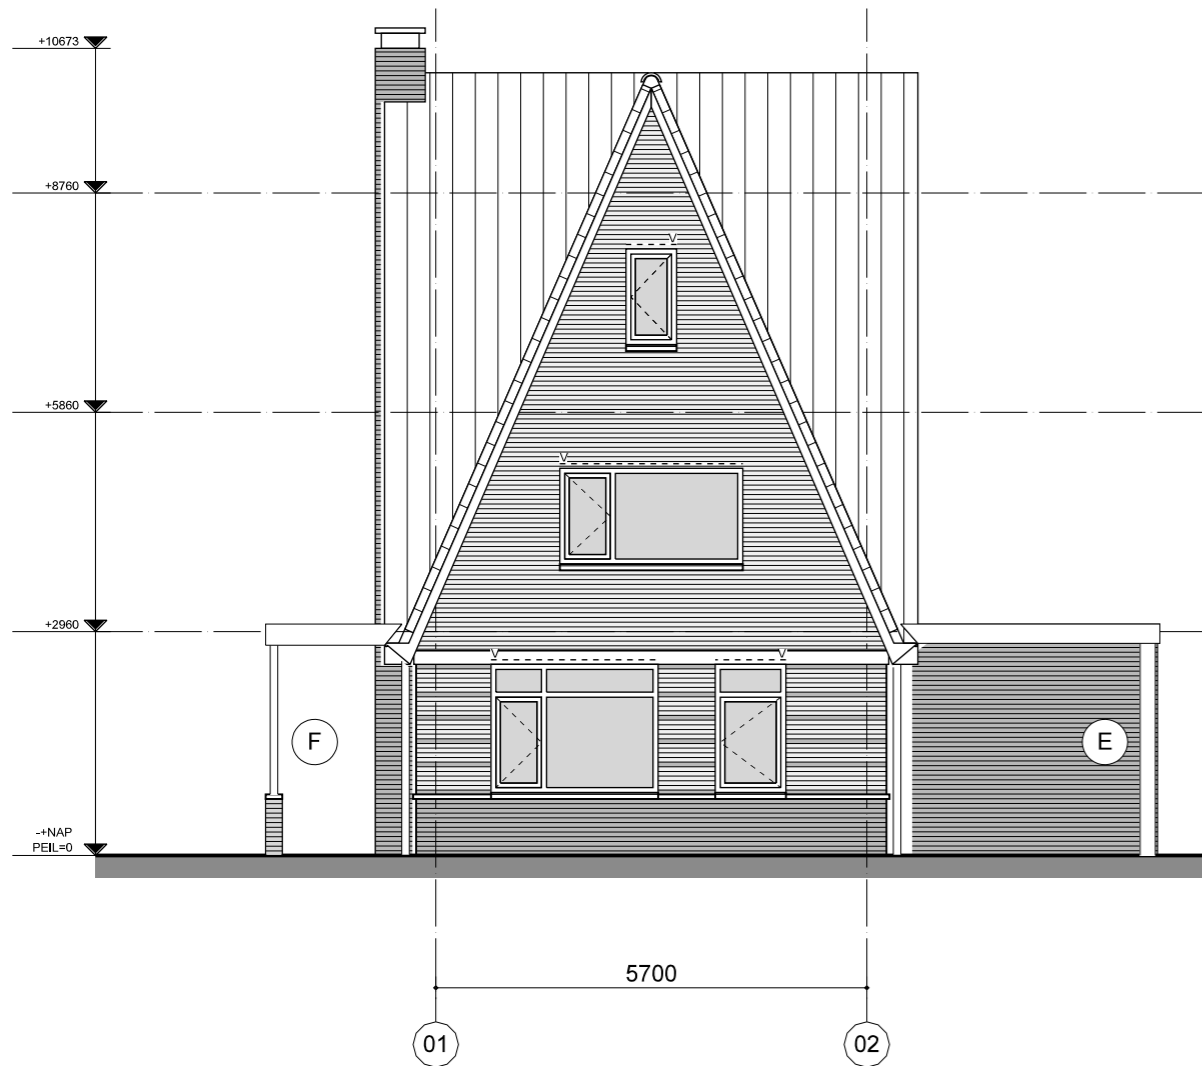


HYACINT  
type D  
VOORGEVEL  
 (E) OPTIE CARPORT  
 (F) OPTIE VERANDA

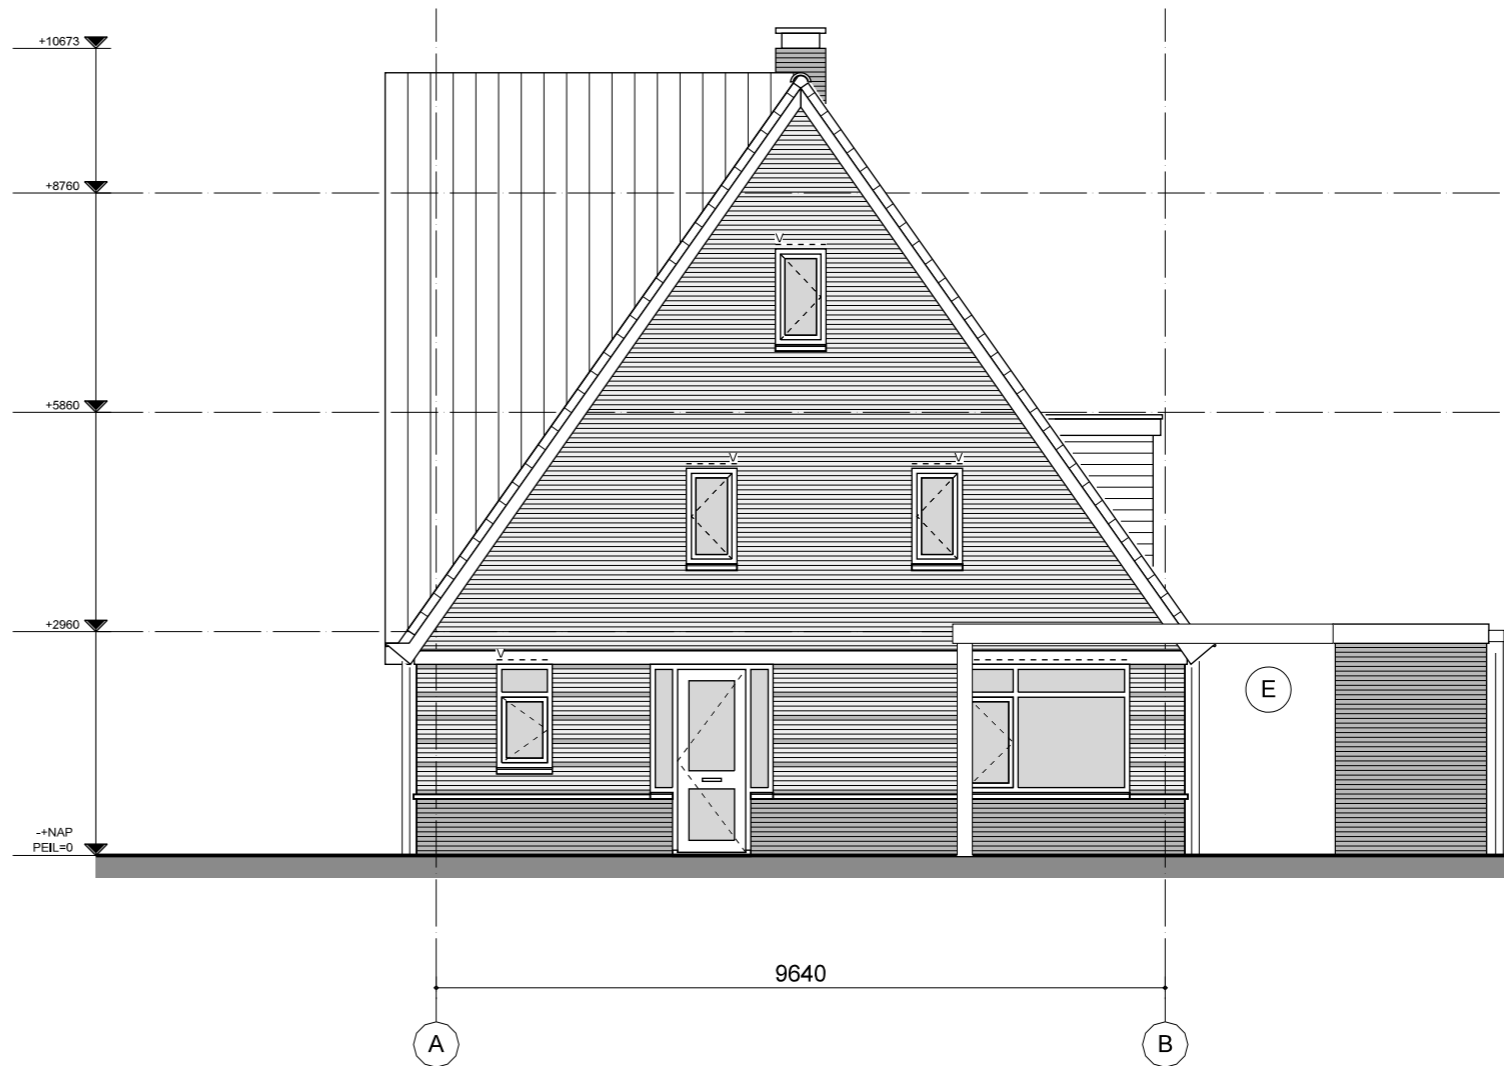

HYACINT  
type D  
ZIJGEVEL  
 (E) OPTIE CARPORT

OPTIE : gevel

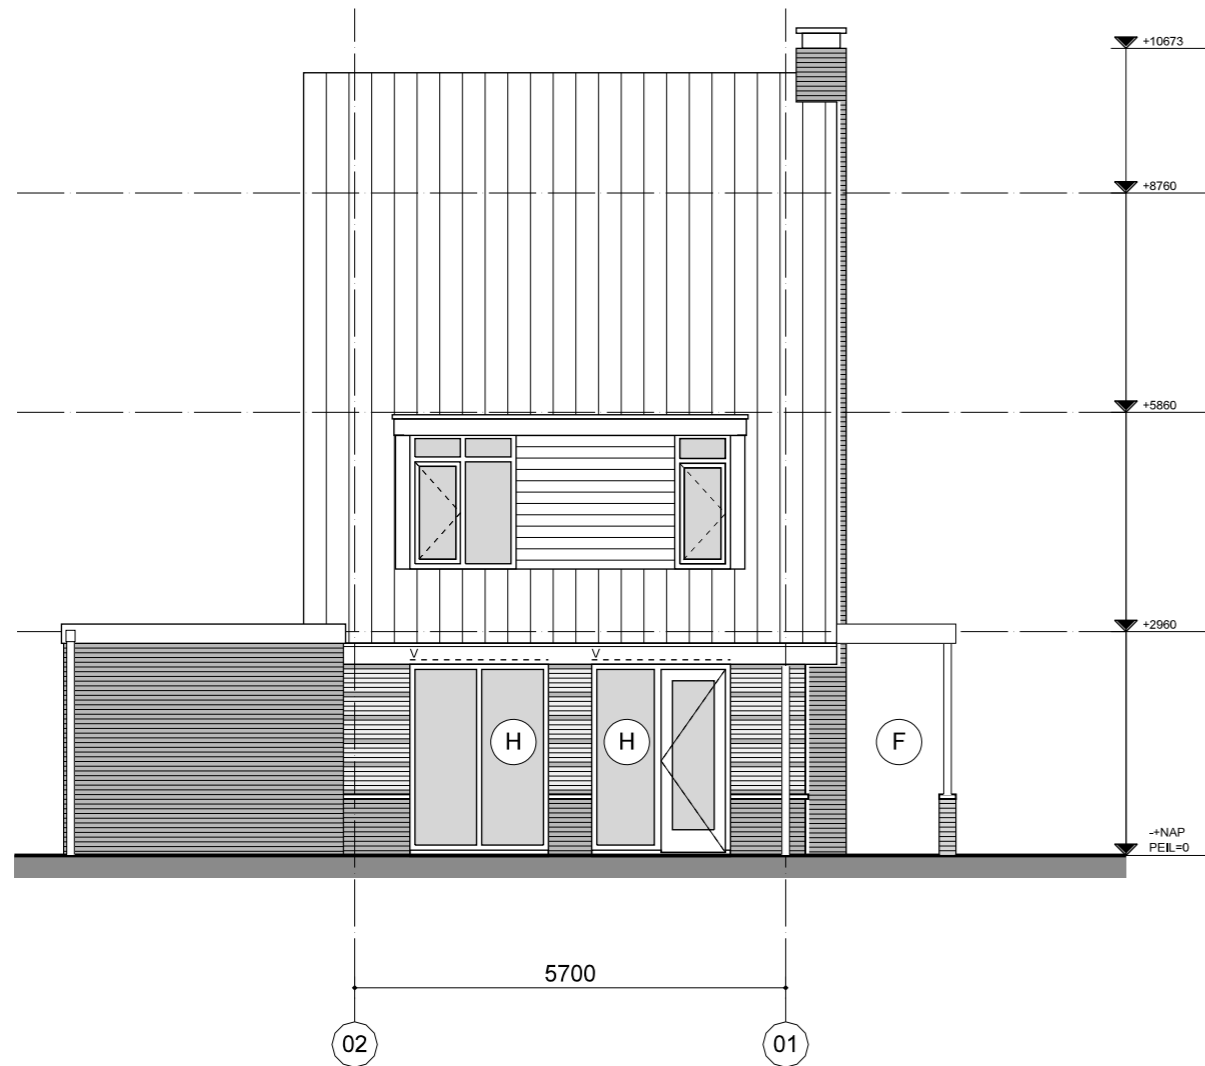


HYACINT  
type D  
ACHTERGEVEL  
(F) OPTIE VERANDA  
(H) OPENSLAANDE DEUREN




HYACINT  
type D  
ZIJGEVEL  
(F) OPTIE VERANDA  
(H) OPENSLAANDE DEUREN

OPTIE : gevel

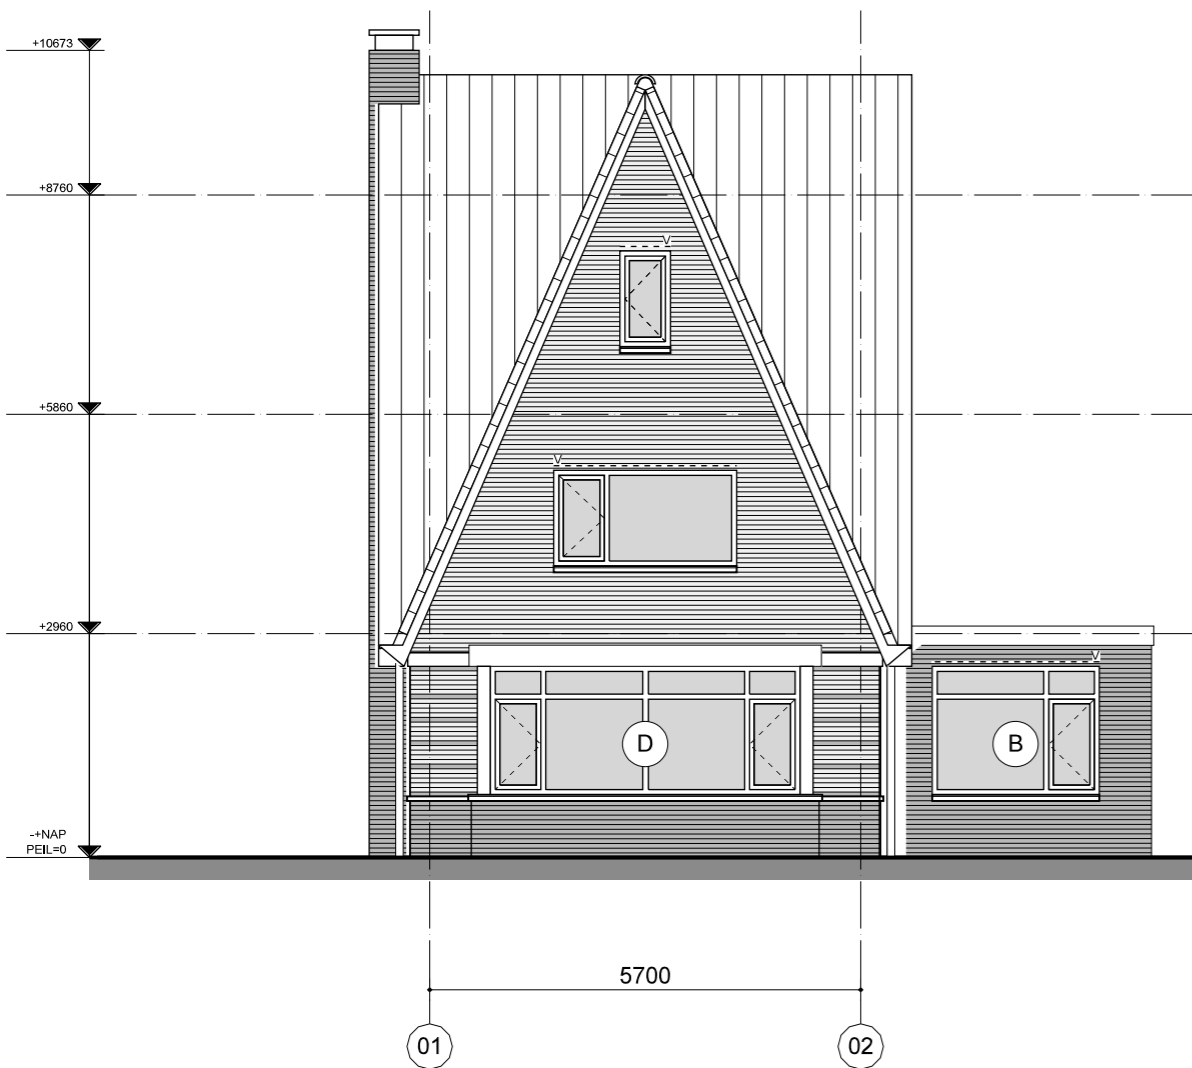

HYACINT  
type D  
VOORGEVEL

- (B) OPTIE UITBREIDING ZIJGEVEL
- (D) OPTIE ERKER

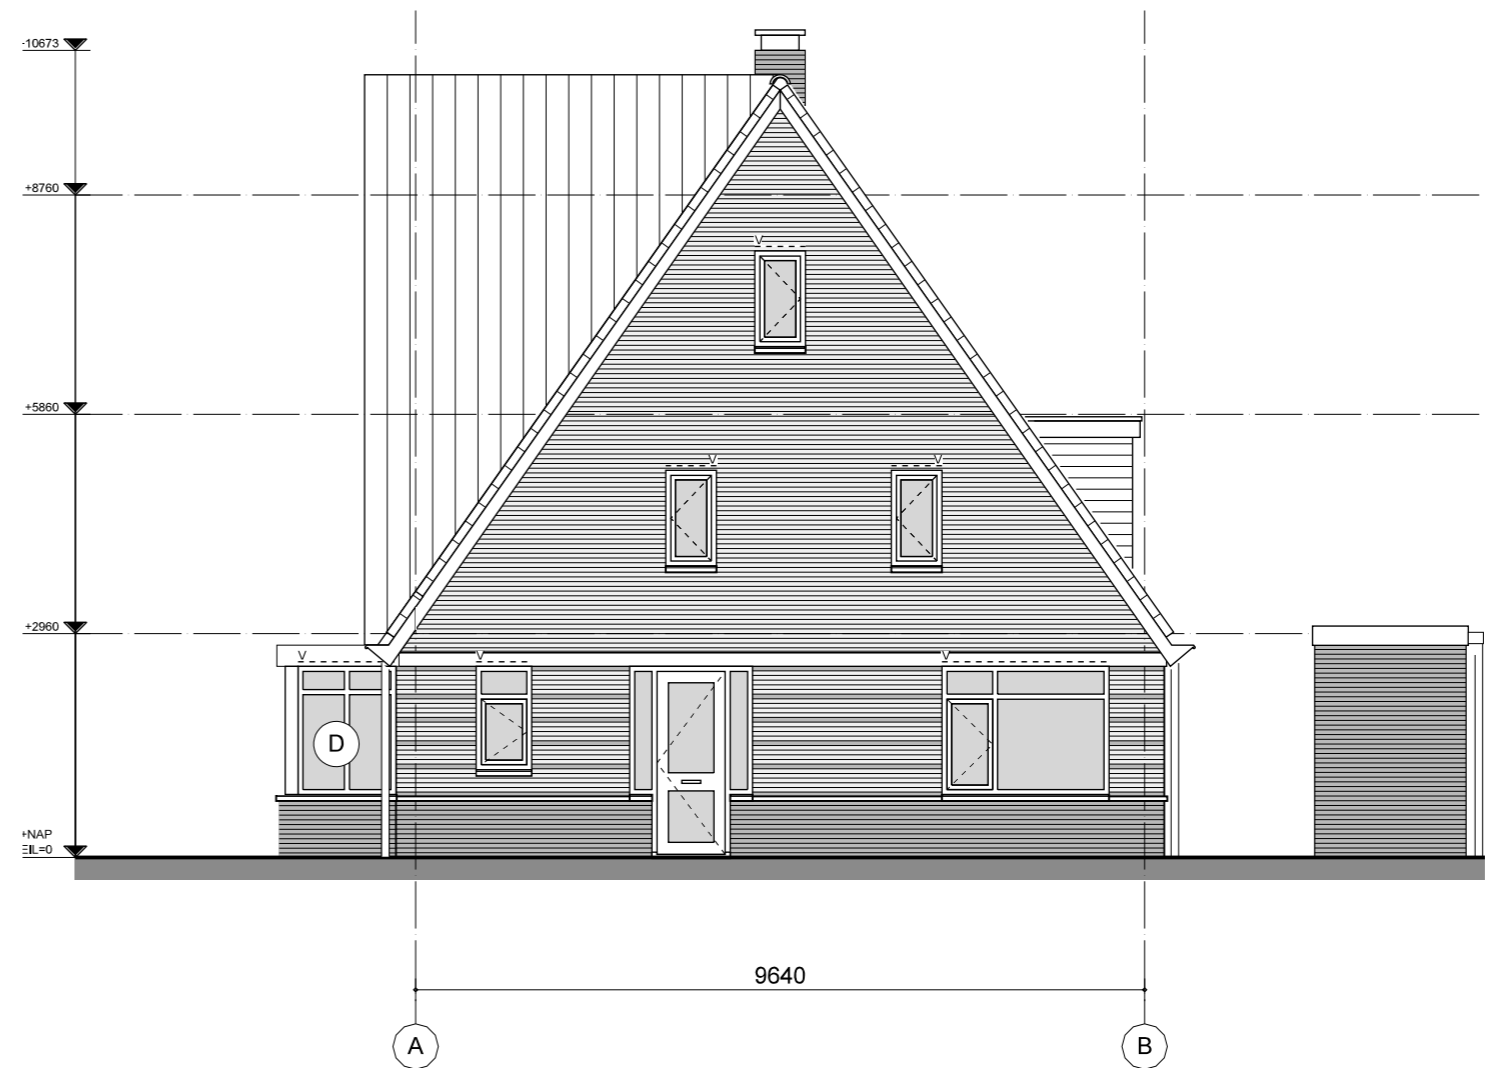

HYACINT  
type D  
ZIJGEVEL

- (D) OPTIE ERKER

OPTIE : gevel



ARCHITECTUUR  
STEDENBOUW  
HERSTRUCTURERING  
INTERIEUR  
COMMUNICATIE  
INTERNATIONAL

Postbus 205  
2501 CE Den Haag  
buro@kow.nl  
www.kow.nl


OPDRACHTGEVER:  
Sité  
Woondiensten




PROJECT:  
Oosseld fase 2, te Doetinchem  
ONDERDEEL

FORMAAT: A3  
SCHAAL: 1:100  
GET: wm  
DATUM: 11-11-2008

PROJECTFASE: verkoop  
PROJECT NR: A-2008112  
TEKENING NUMMER: VT-D.922  
Type D

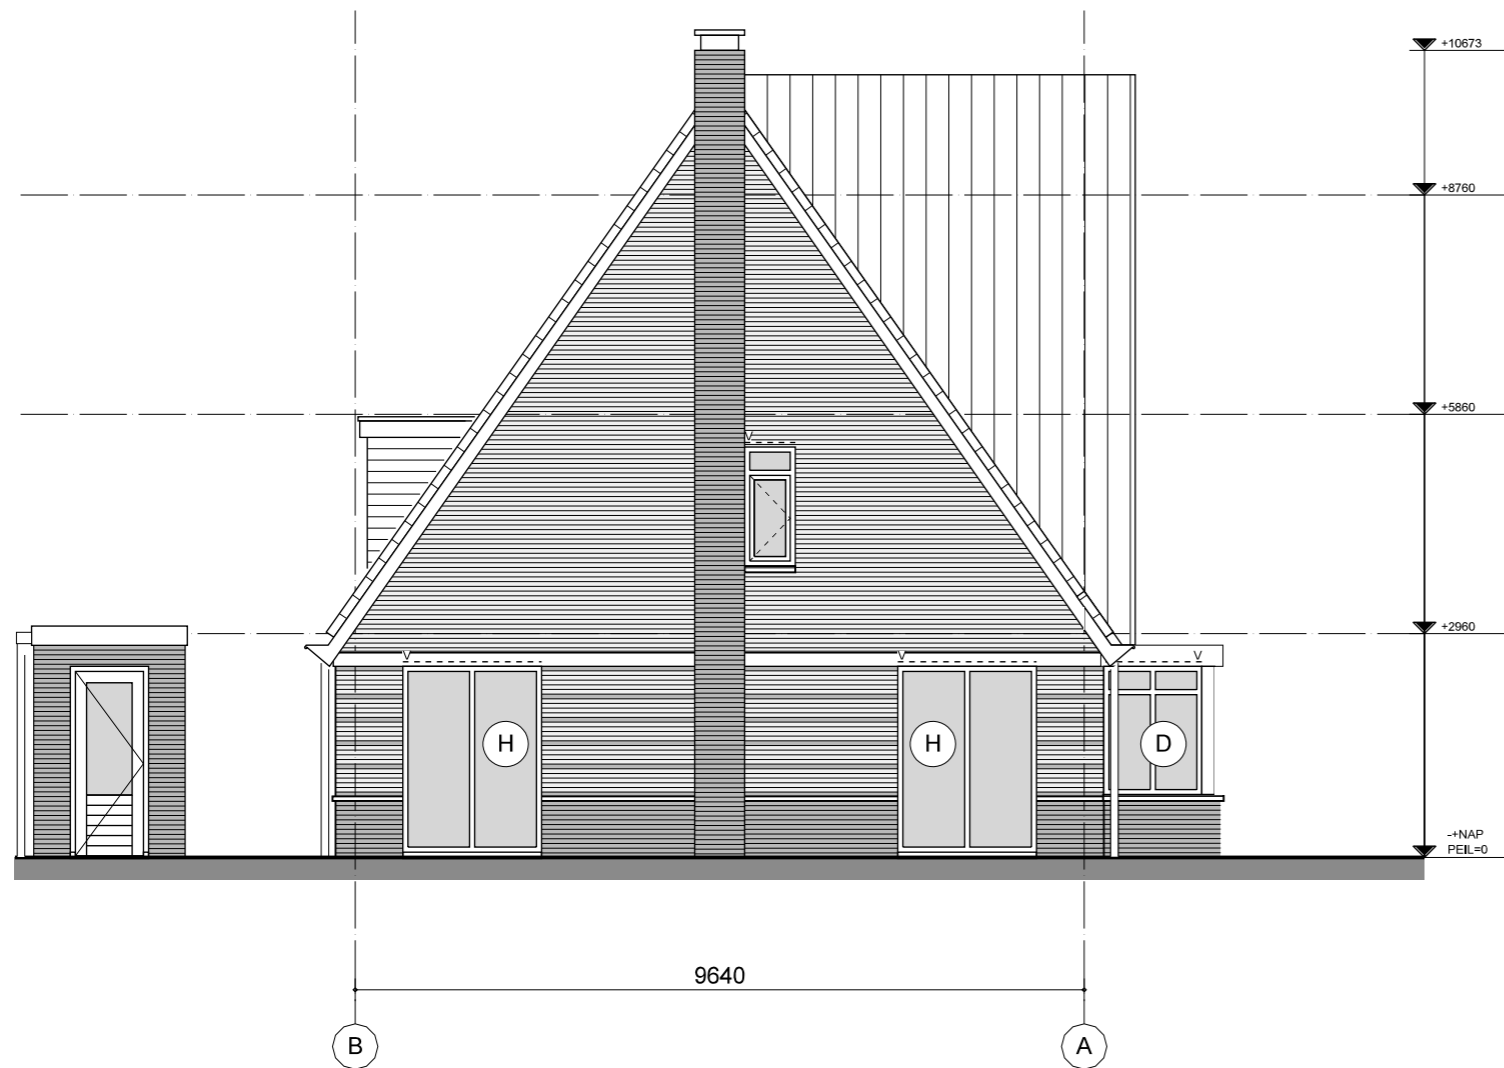

- HYACINT  
type D  
ZIJGEVEL
- (D) OPTIE ERKER
  - (H) OPENSLAANDE DEUREN

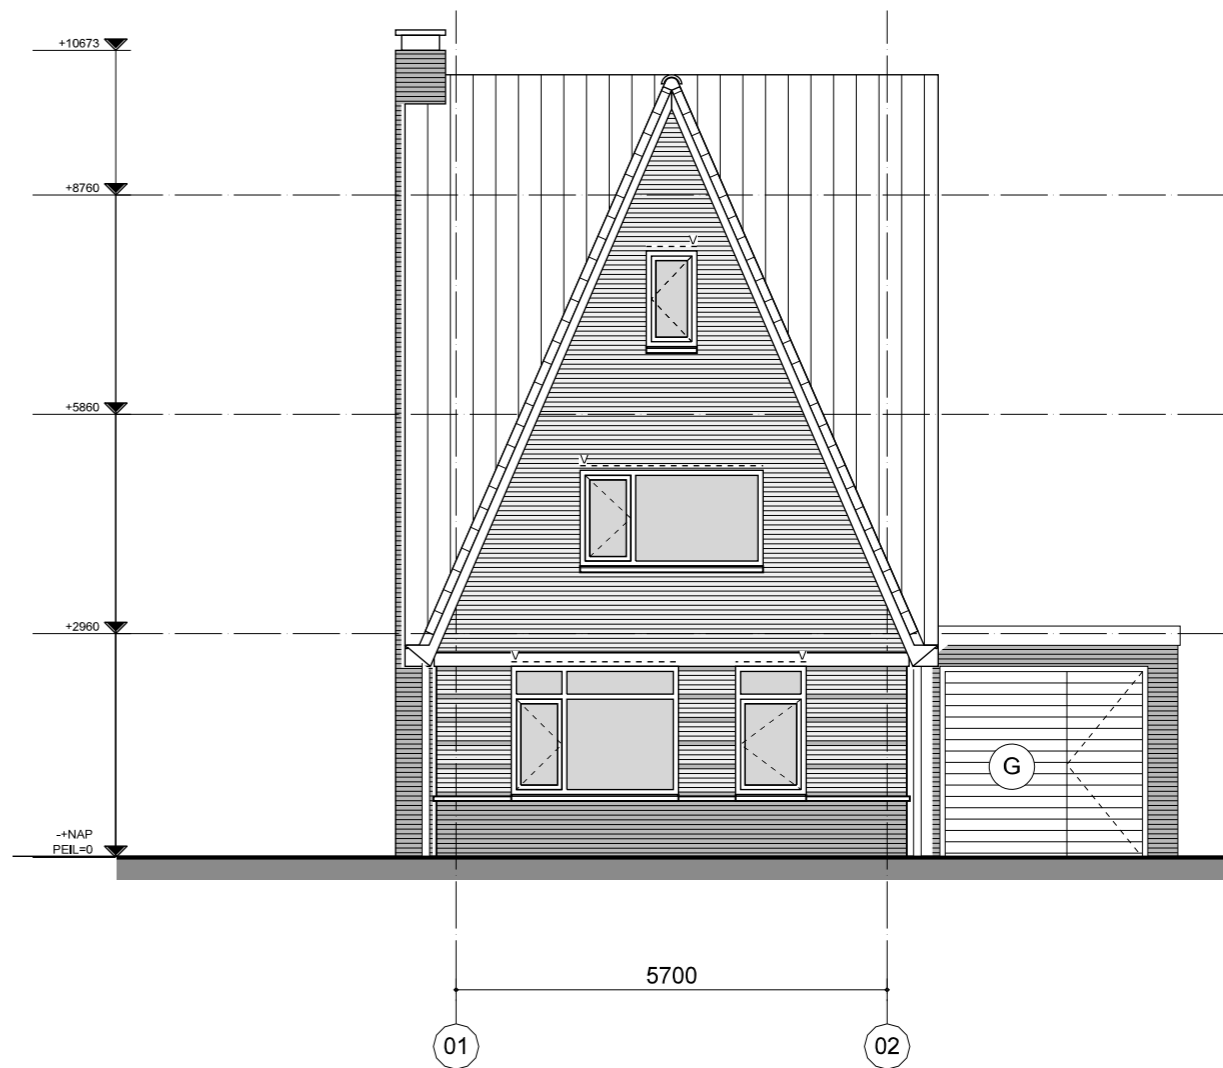

- HYACINT  
type D  
VOORGEVEL
- (G) OPTIE GARAGE

OPTIE : gevel



**ARCHITECTUUR  
STEDENBOUW  
HERSTRUCTURERING  
INTERIEUR  
COMMUNICATIE  
INTERNATIONAL**

Postbus 205  
2501 CE Den Haag  
buro@kow.nl  
www.kow.nl


OPDRACHTGEVER:  
**Sité**  
Woondiensten




PROJECT:  
Oosseld fase 2, te Doetinchem  
ONDERDEEL

FORMAAT: A3  
SCHAAL: 1:100  
GET: wm  
DATUM: 11-11-2008

PROJECTFASE: verkoop  
PROJECT NR: A-2008112  
TEKENING NUMMER: VT-D.923  
Type D

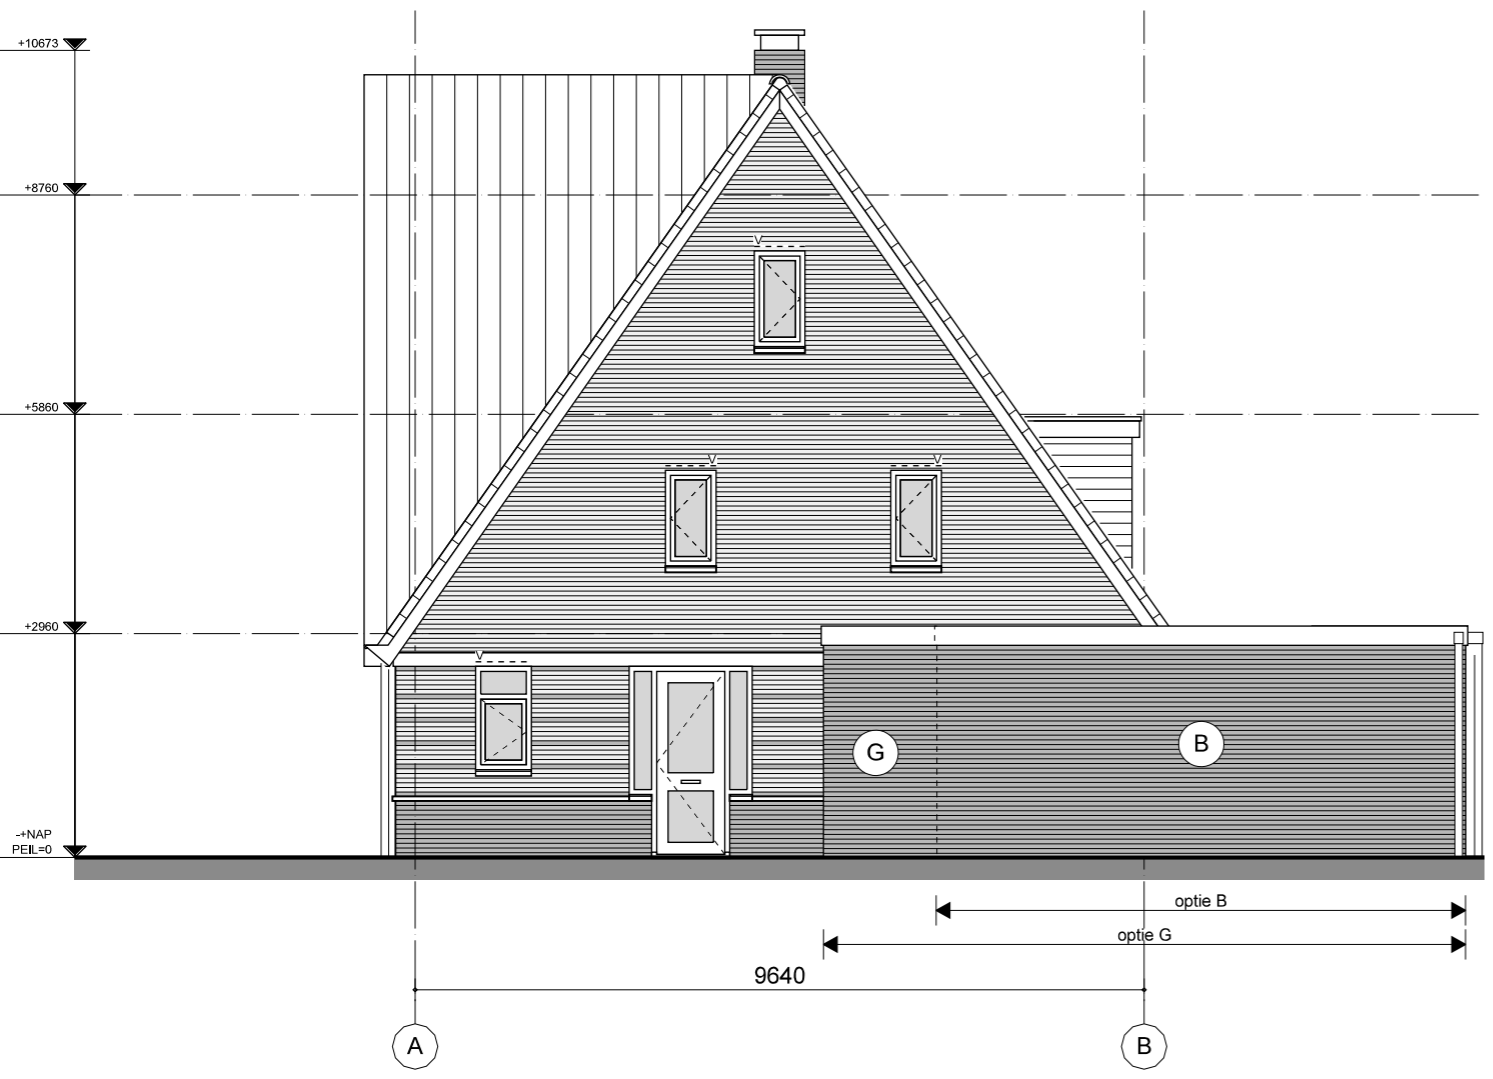

- HYACINT  
type D  
ZIJGEVEL
- (B) OPTIE UITBREIDING ZIJGEVEL
  - (G) OPTIE GARAGE

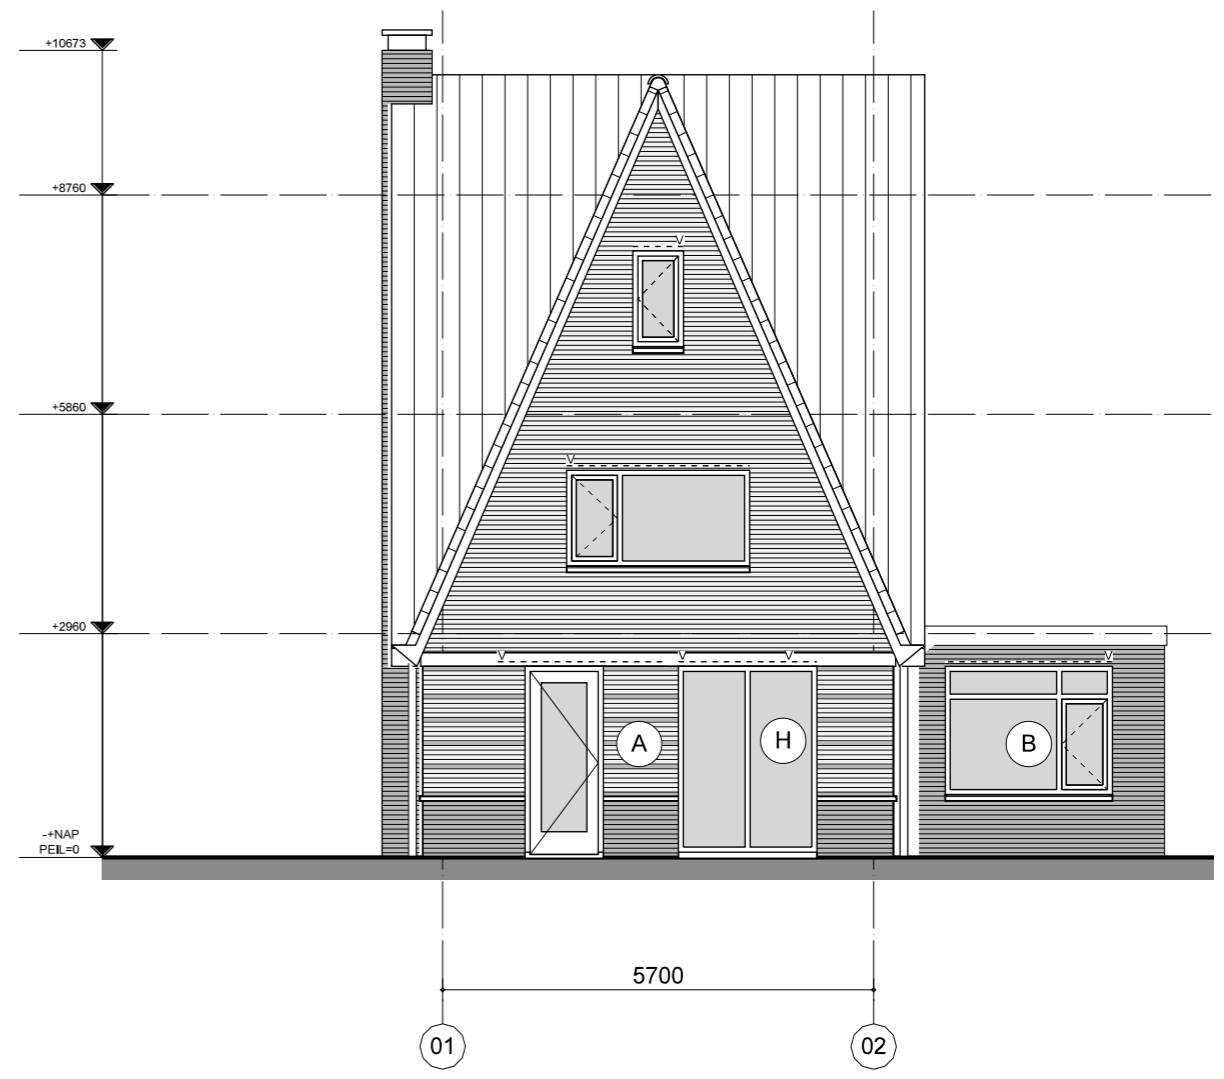

- HYACINT  
type D  
VOORGEVEL
- (A) OPTIE DEUR EN GROTE PUI IN KEUKEN
  - (B) OPTIE UITBREIDING ZIJGEVEL
  - (H) OPENSLANDE DEUREN

OPTIE : gevel



ARCHITECTUUR  
STEDENBOUW  
HERSTRUCTURERING  
INTERIEUR  
COMMUNICATIE  
INTERNATIONAL

Postbus 205  
2501 CE Den Haag  
buro@kow.nl  
www.kow.nl


OPDRACHTGEVER:  
Site  
Woondiensten



PROJECT:  
Oosseld fase 2, te Doetinchem  
ONDERDEEL

FORMAAT: A3  
SCHAAL: 1:100  
GET: wm  
DATUM: 11-11-2008

PROJECTFASE: verkoop  
PROJECT NR: A-2008112  
TEKENING NUMMER: VT-D.924  
Type D

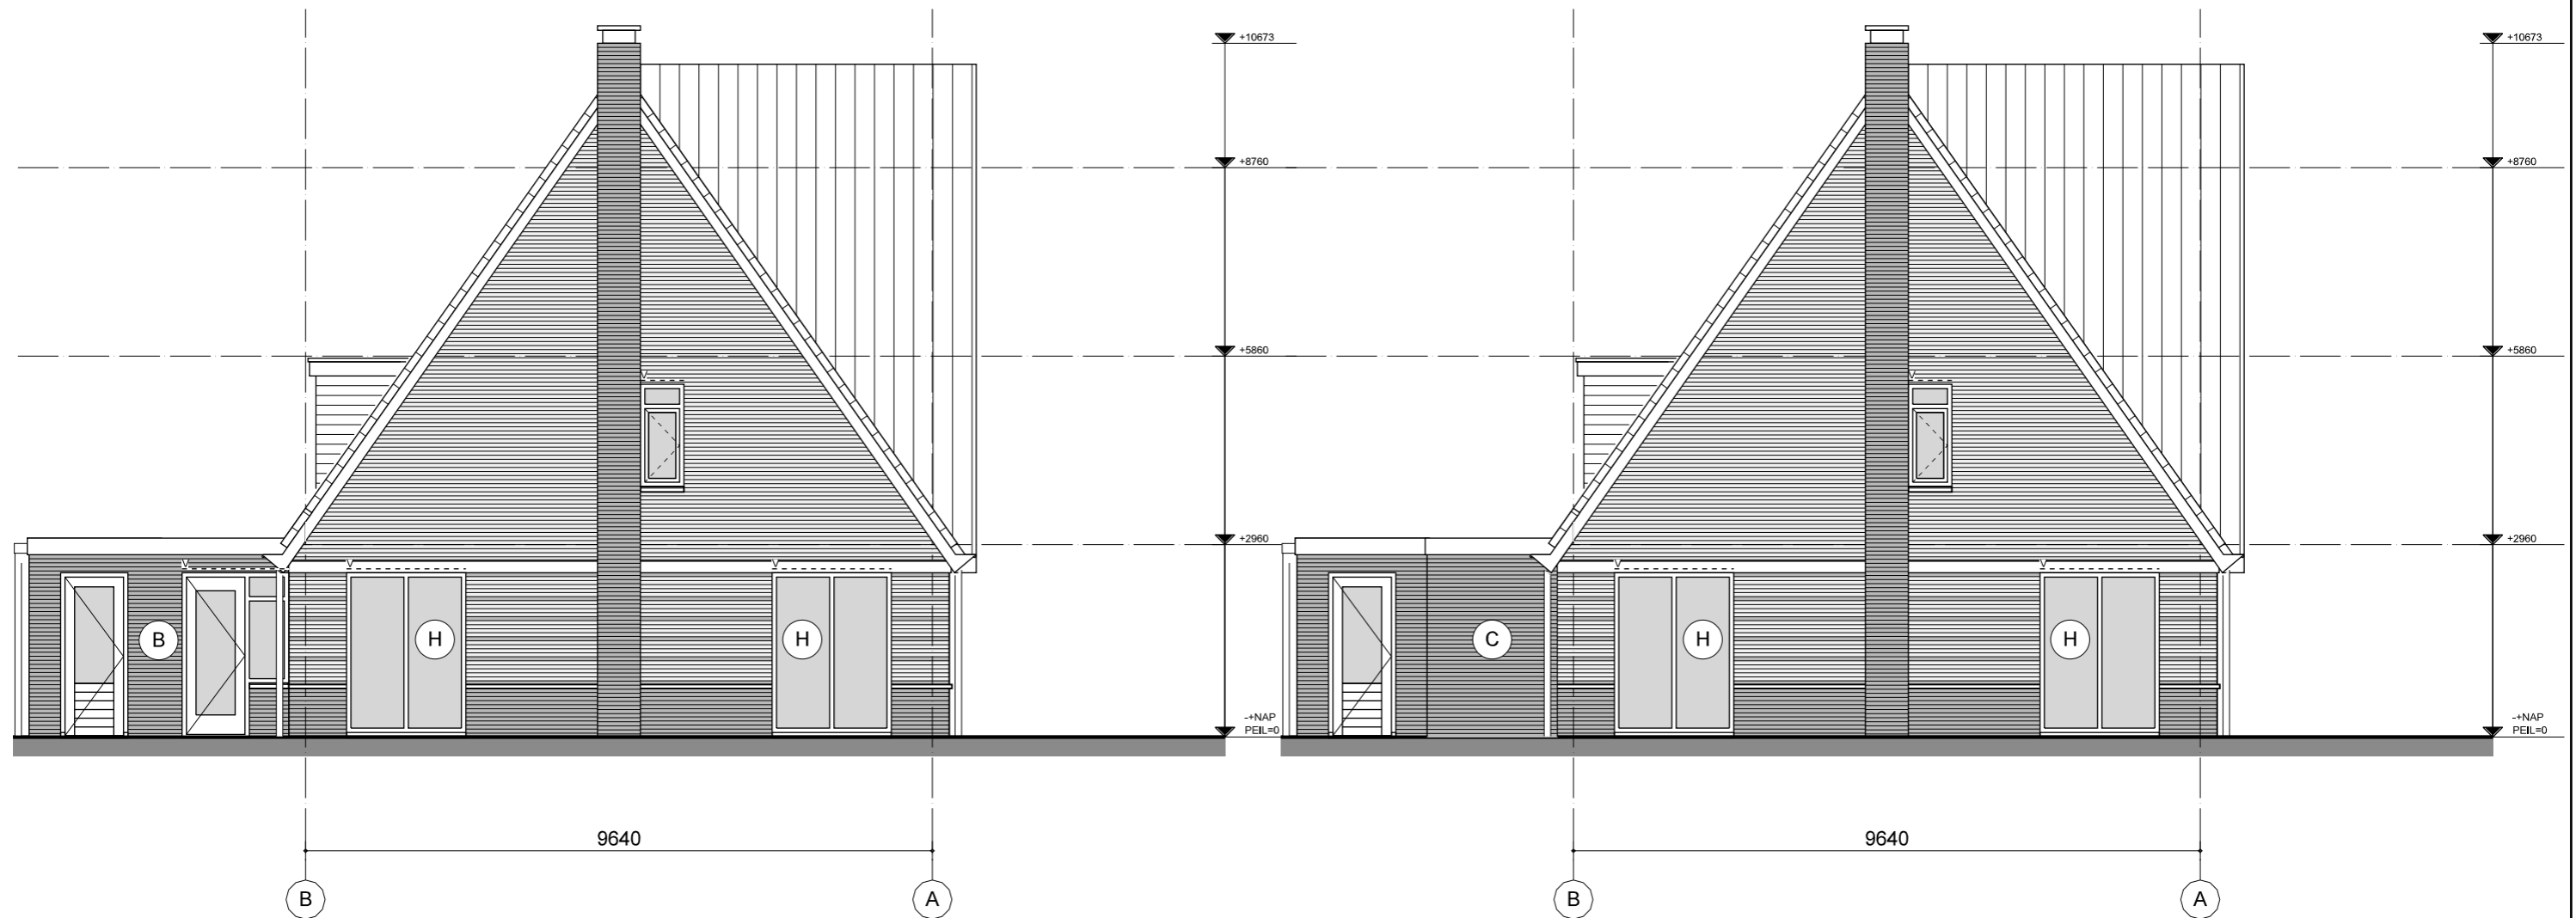

HYACINT  
type D  
ZIJGEVEL

(B) OPTIE UITBREIDING ZIJGEVEL

(H) OPENSLANDE DEUREN

HYACINT  
type D  
ZIJGEVEL

(C) OPTIE UITBREIDING TUINZIJDE

(H) OPENSLANDE DEUREN

OPTIE : gevel