

RANONKELS STRAAT

Anemoon

Anemoon

Anjer

Anjer

Anjer

Anjer

712
467 m²


713
240 m²

714
234 m²

715
231 m²

716
229 m²

	parkeren
	betontegels grijs
	gaaswerk + klimop hoog 1800
	ligusterhaag 60-80 cm
afmetingen en situering van bestrating is indicatief	

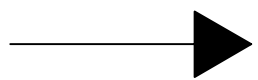

opdrachtgever: site woon diensten
postbus 172 7000 AD Doetinchem
T: 0314-372000 F: 0314-372020

architect: bureau voor architectuur erik wamelink
hollandse schans 11
7137 MT Lievelede T: 0544-371034

onderdeel: **kavel 712**

onderdeel: **situatie**

schaal: 1:200

datum: 18-11-08



opdrachtgever: site woondiensten
postbus 172 7000 AD Doetinchem
T: 0314-372000 F: 0314-372020



architect: bureau voor architectuur erik wamelink
hollandse schans 11
7137 MT Lievelede T: 0544-371034

type: **anemoon**

onderdeel: **situatie**

schaal: 1:....

datum: 14-11-08

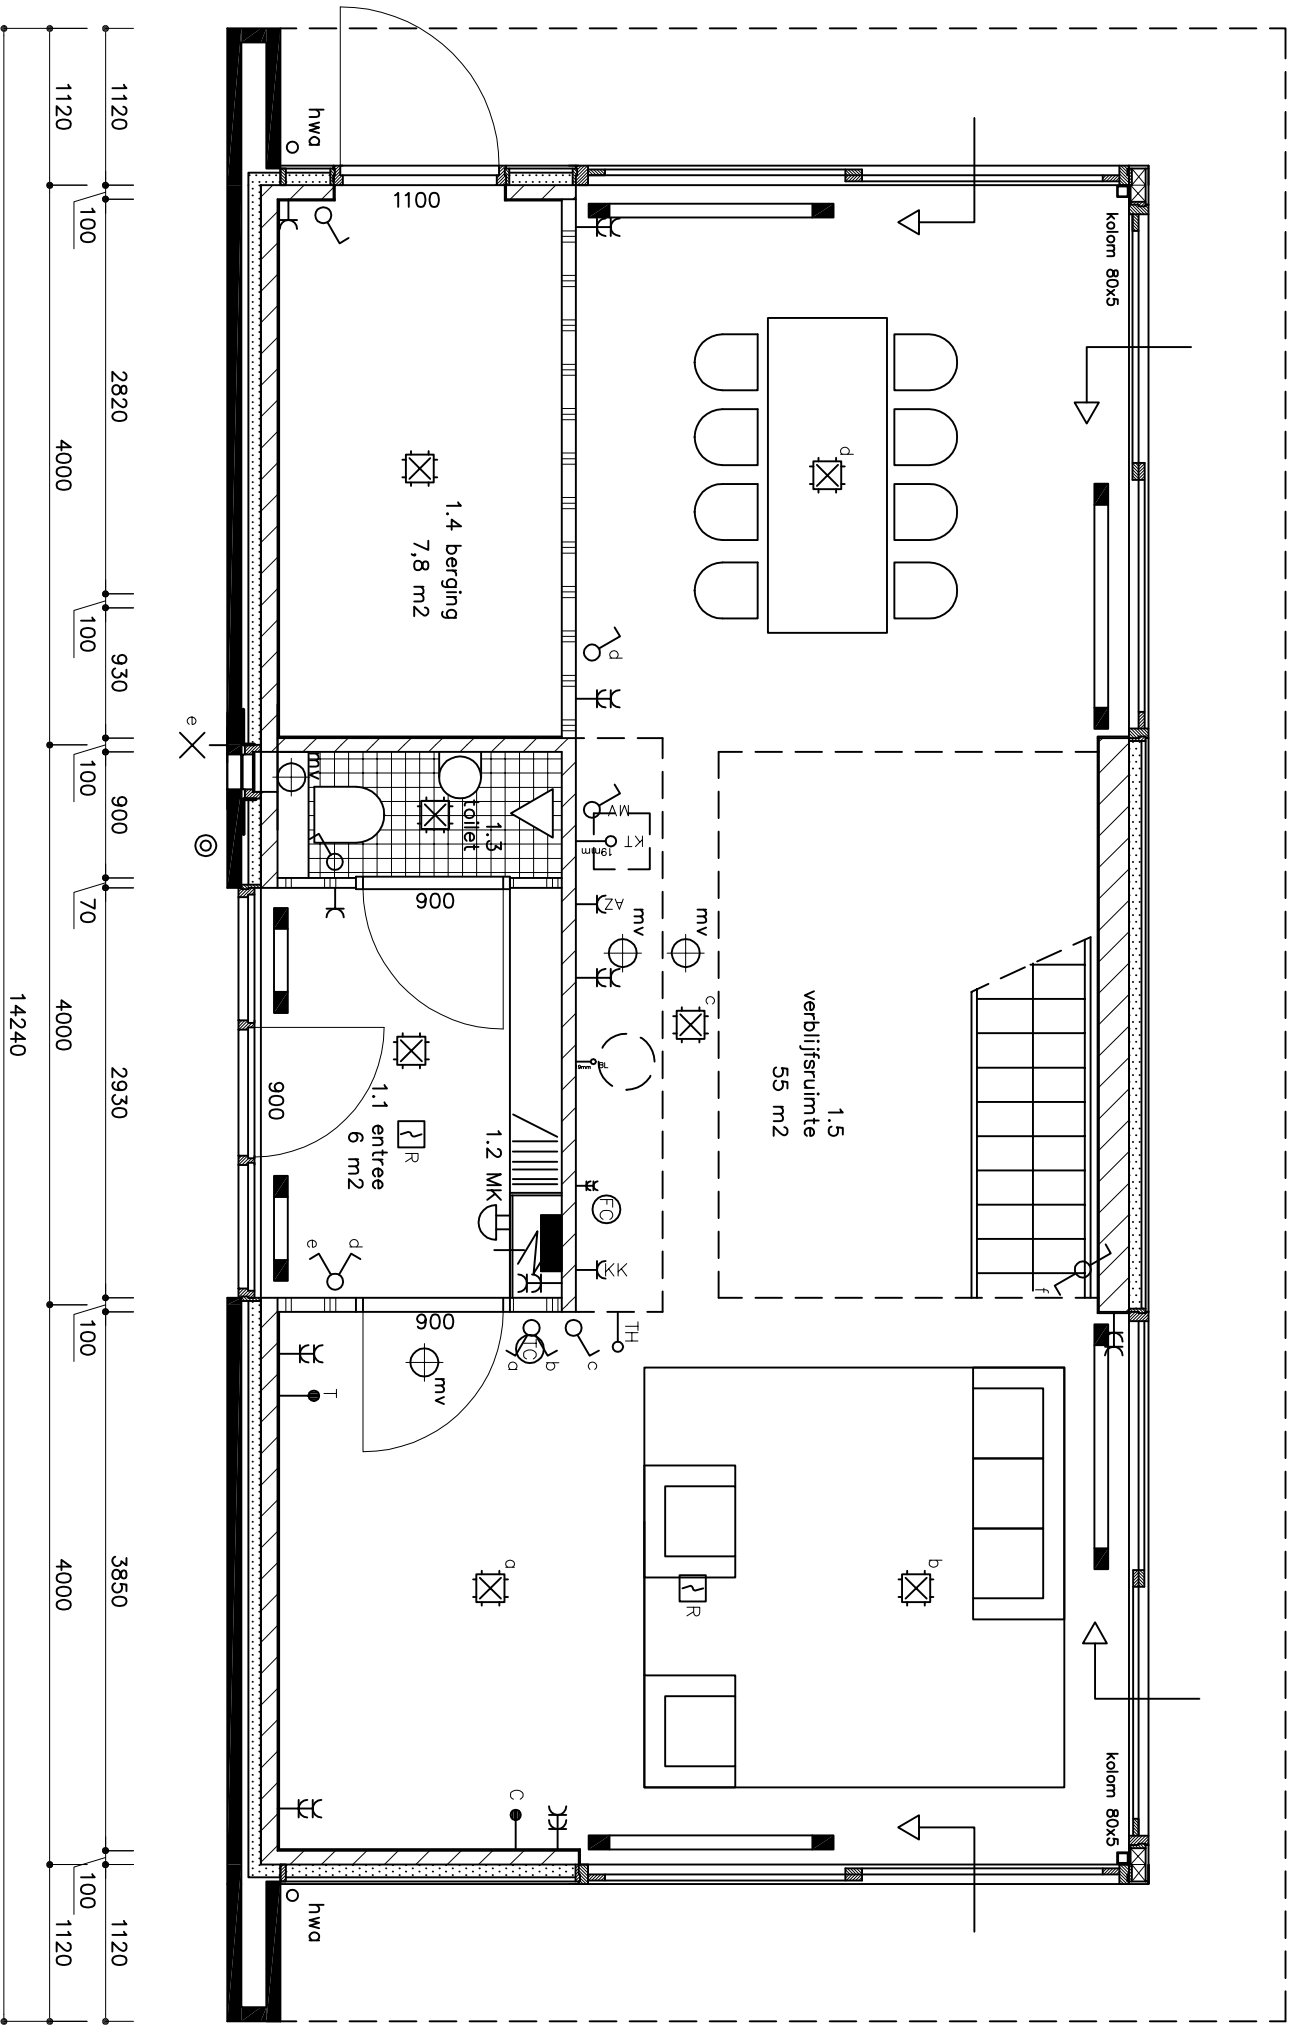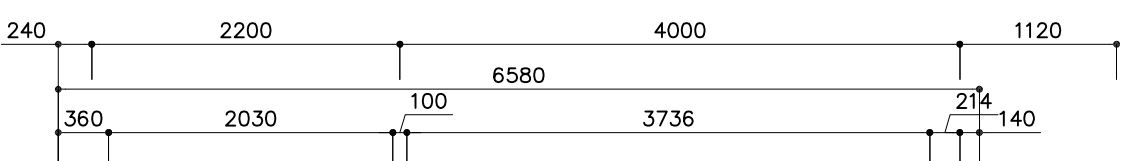

opdrachtgever: sitè woondiensten
 postbus 172 7000 AD Doetinchem
 T: 0314-372000 F: 0314-372020



architect: bureau voor architectuur erik wamelink
 hollandse schans 11
 7137 MT Lievelede T: 0544-371034

type: **anemoon SP**

onderdeel: **begane grond**

schaal: 1:50

datum: 14-11-08

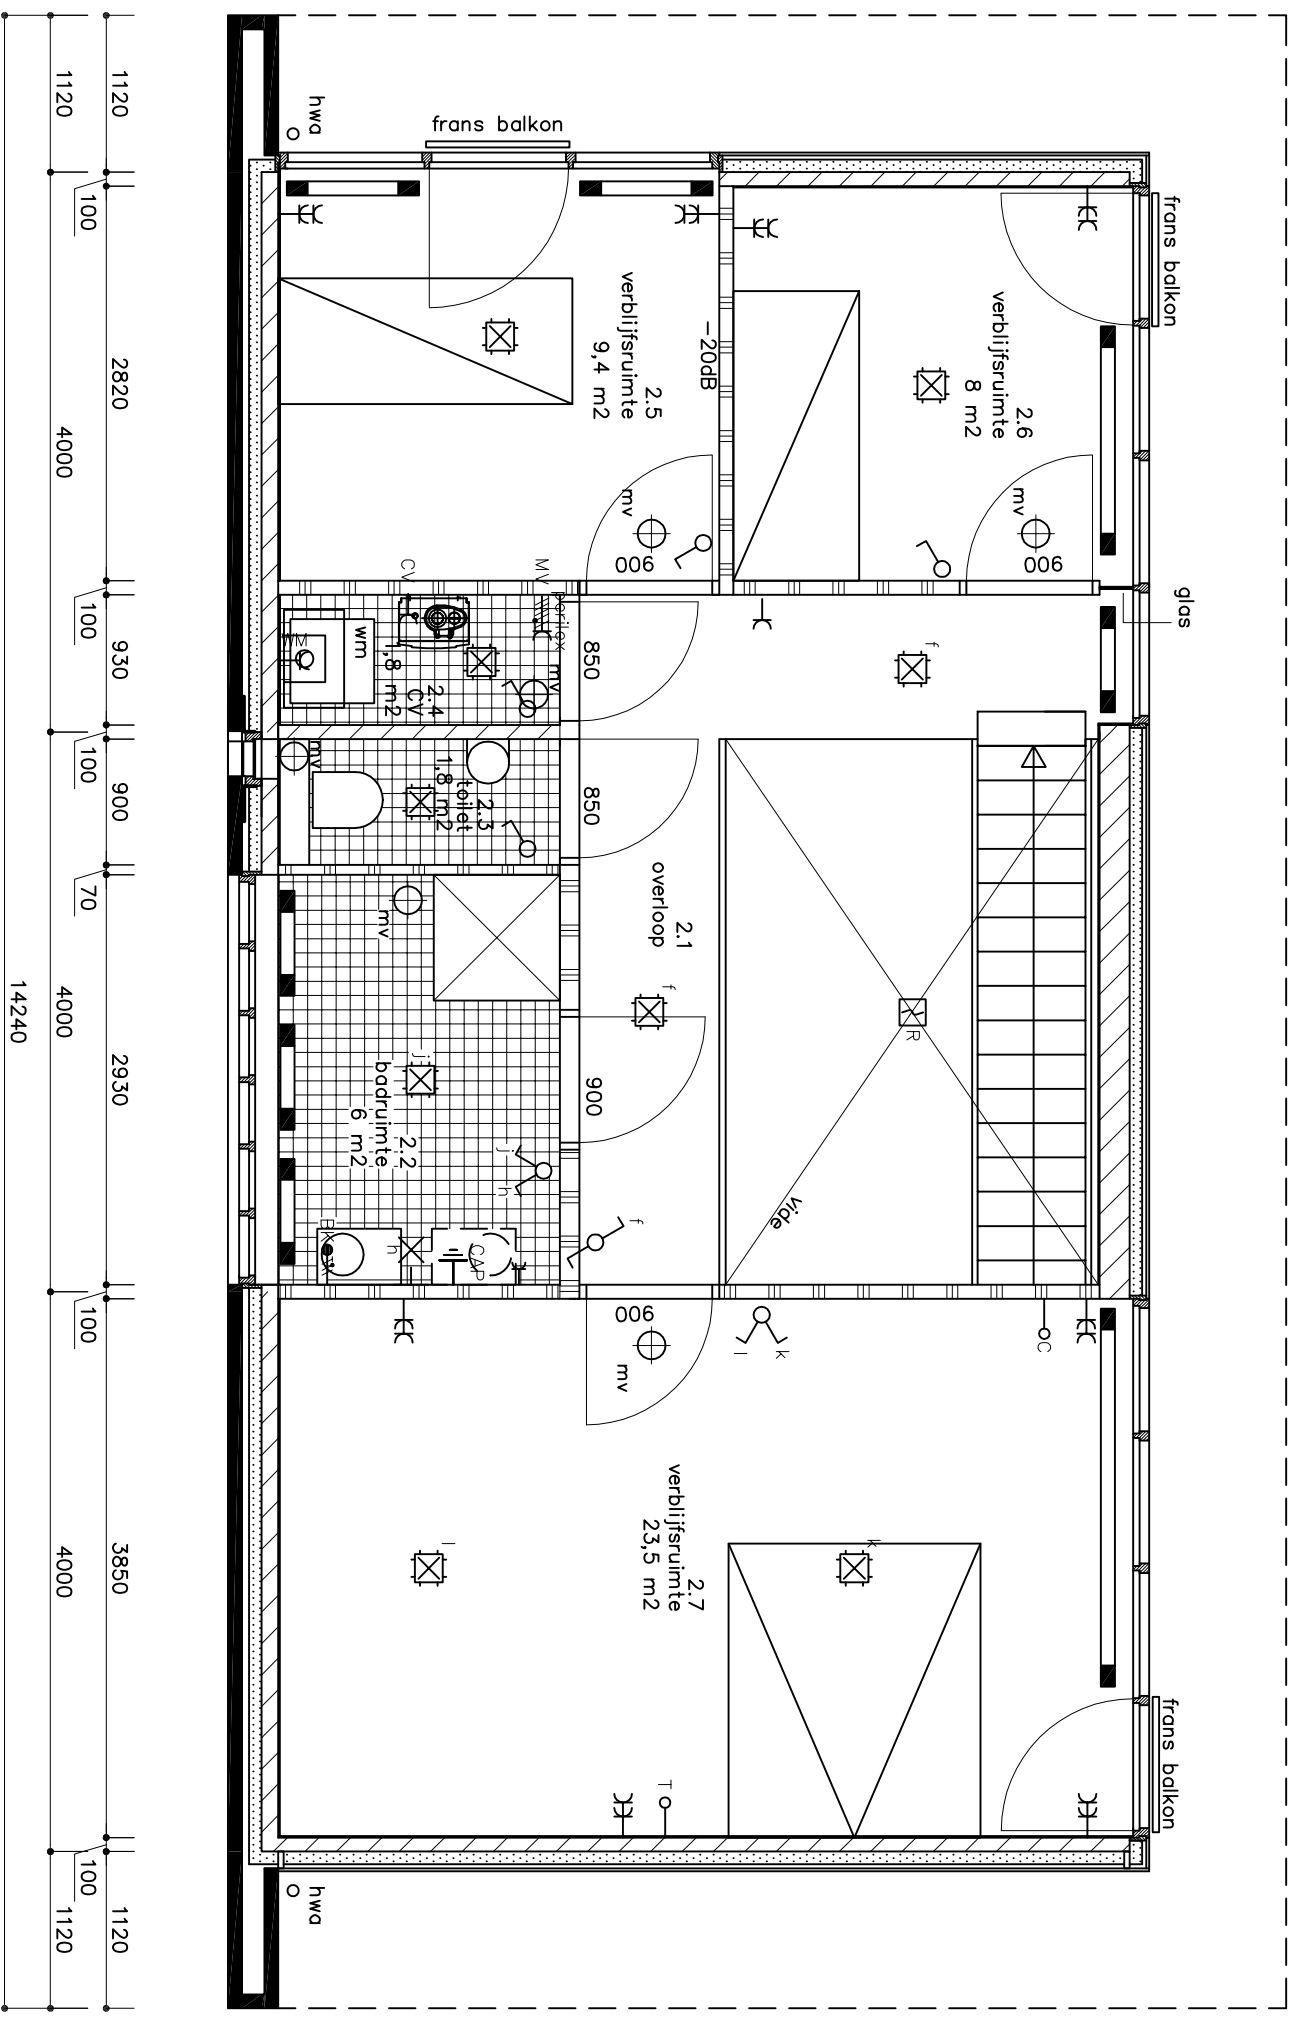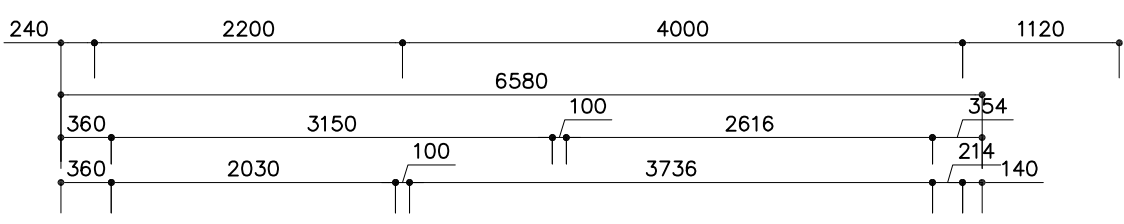

opdrachtgever: sitè woondiensten
 postbus 172 7000
 T: 0314-372000


architect: AD Doetinchem
 buru voor architectuur erik wamelink
 hollandse schans 11
 7137 MT Lievelede T: 0544-371034

type: **anemoon SP**

onderdeel: **verdieping**

schaal: 1:50

datum: 14-11-08

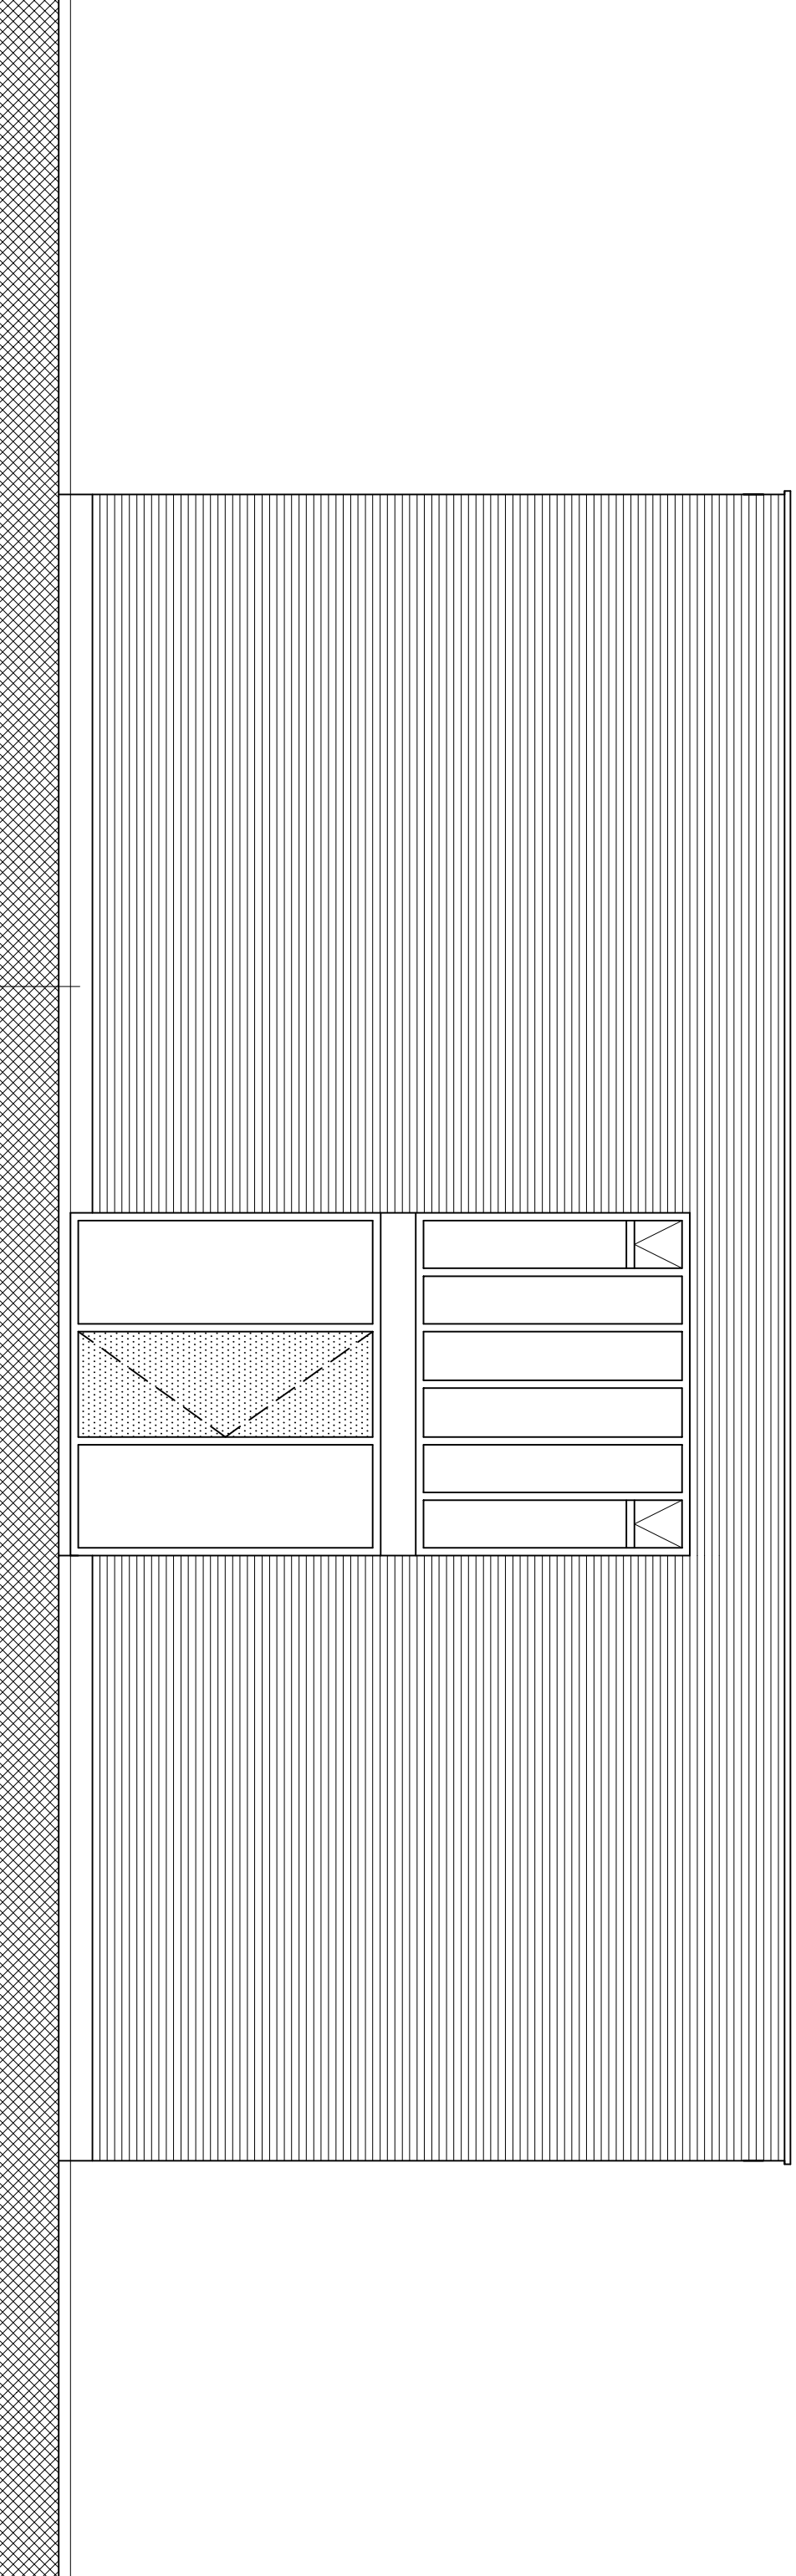

plint: grijze betonsteen

opdrachtgever: sitè woondiensten
postbus 172 7000 AD Doetinchem
T: 0314-372000 F: 0314-372020


architect: buro voor architectuur erik wamelink
hollandse schans 11
7137 MT Lievelede T: 0544-371034

type: **anemoon SP**

onderdeel: **voorgevel**

schaal: 1:50

datum: 14-11-08

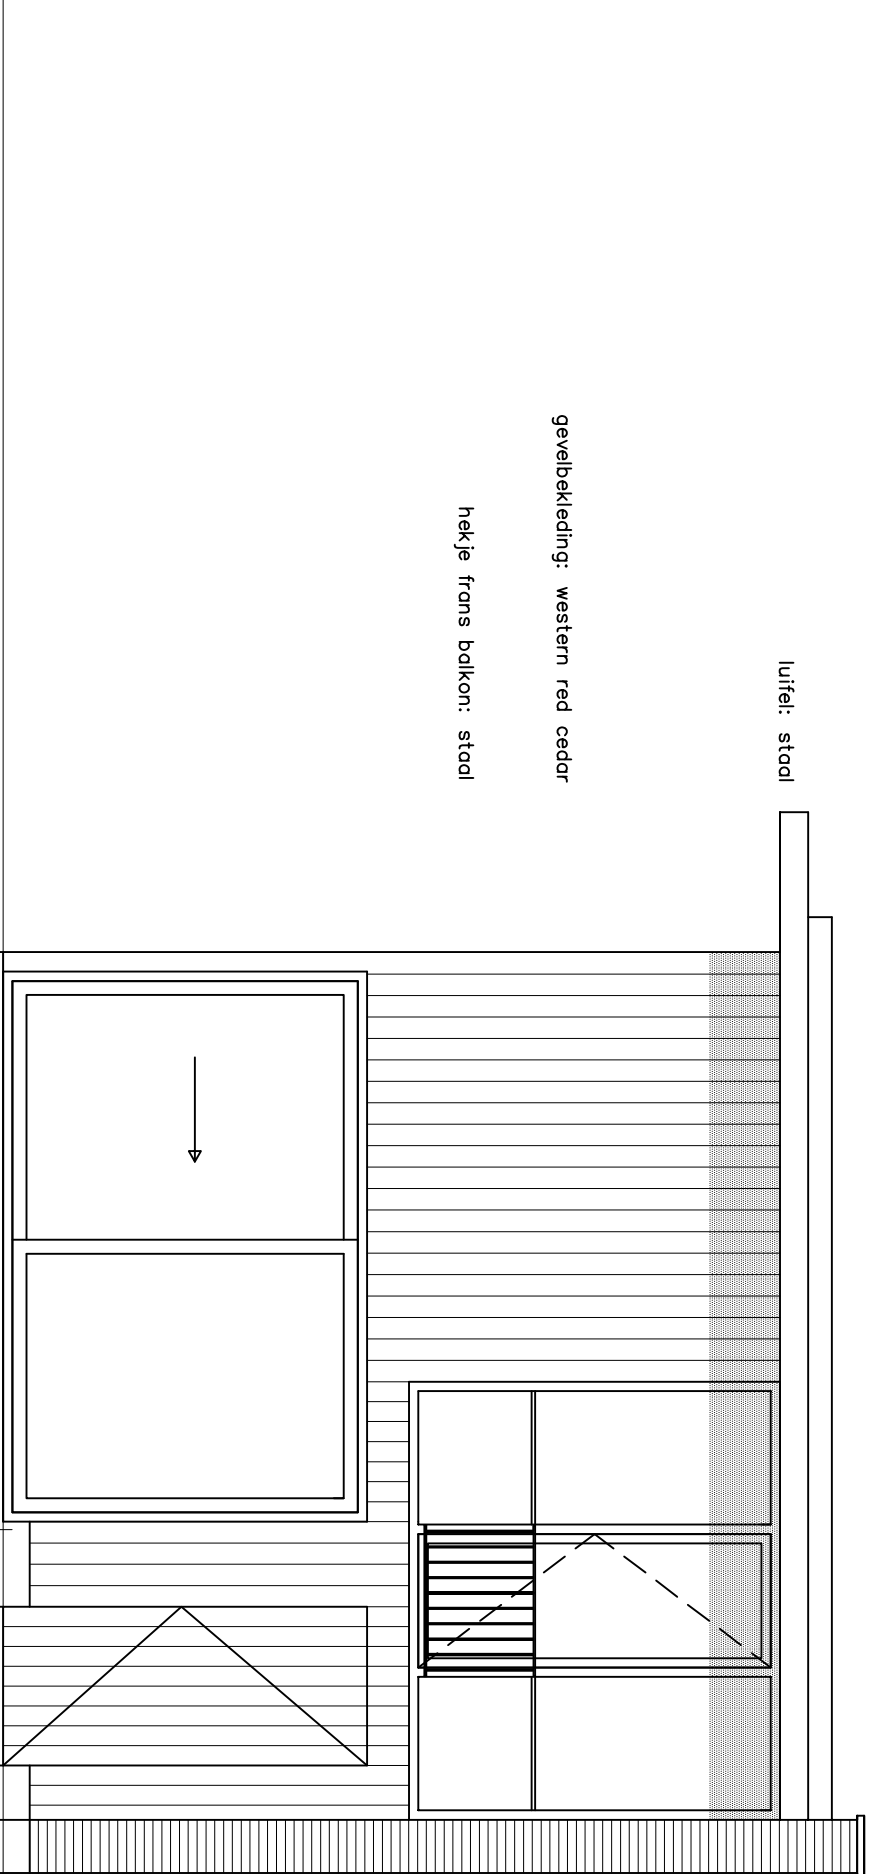

lufiel: staal

gevelbekleding: western red cedar

hekje frans balkon: staal

plint: grijze betonsteen

opdrachtgever: sitè woondiensten
postbus 172 7000 AD Doetinchem
T: 0314-372000 F: 0314-372020

architect: buro voor architectuur erik wamelink
hollandse schans 11
7137 MT Lievelede T: 0544-371034

type: **anemoon SP**

onderdeel: **rechter zijgevel**

schaal: 1:50

datum: 14-11-08



plint: grijze betonsteen

plint: grijze betonsteen

hekje frans balkon: staal

lufjel: staal

opdrachtgever: si& woondiensten
 postbus 172 7000 AD Doetinchem
 T: 0314-372000 F: 0314-372020


architect: bureau voor architectuur erik wamelink
 hollandse schans 11
 7137 MT Lievelede T: 0544-371034

type: **anemoon SP**

onderdeel: **achtergevel**

schaal: 1:50

datum: 14-11-08

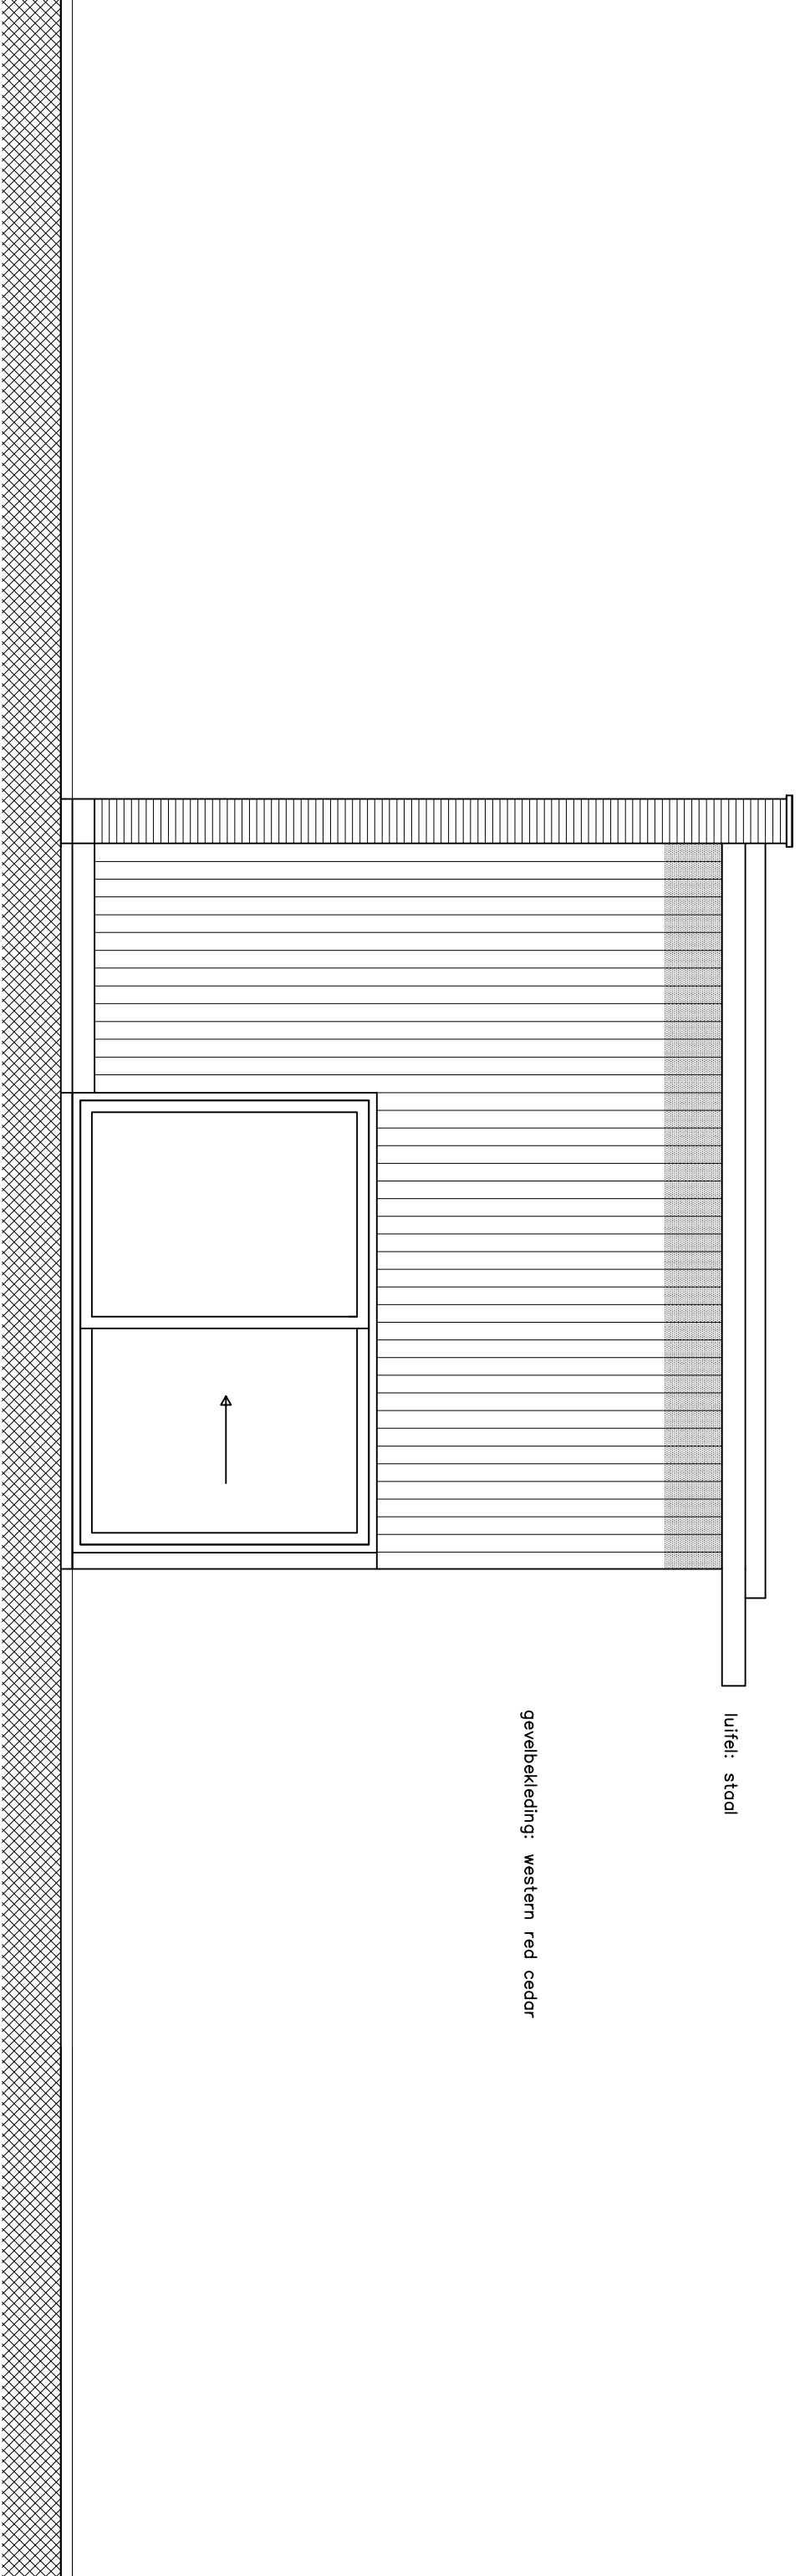

gevelbekleding: western red cedar

lufte: staal

opdrachtgever: siè woondiensten
postbus 172 7000 AD Doetinchem
T: 0314-372000 F: 0314-372020


architect: buro voor architectuur erik wamelink
hollandse schans 11
7137 MT Lievelede T: 0544-371034

type: **anemoon SP**

onderdeel: **linker zijgevel**

schaal: 1:50

datum: 14-11-08

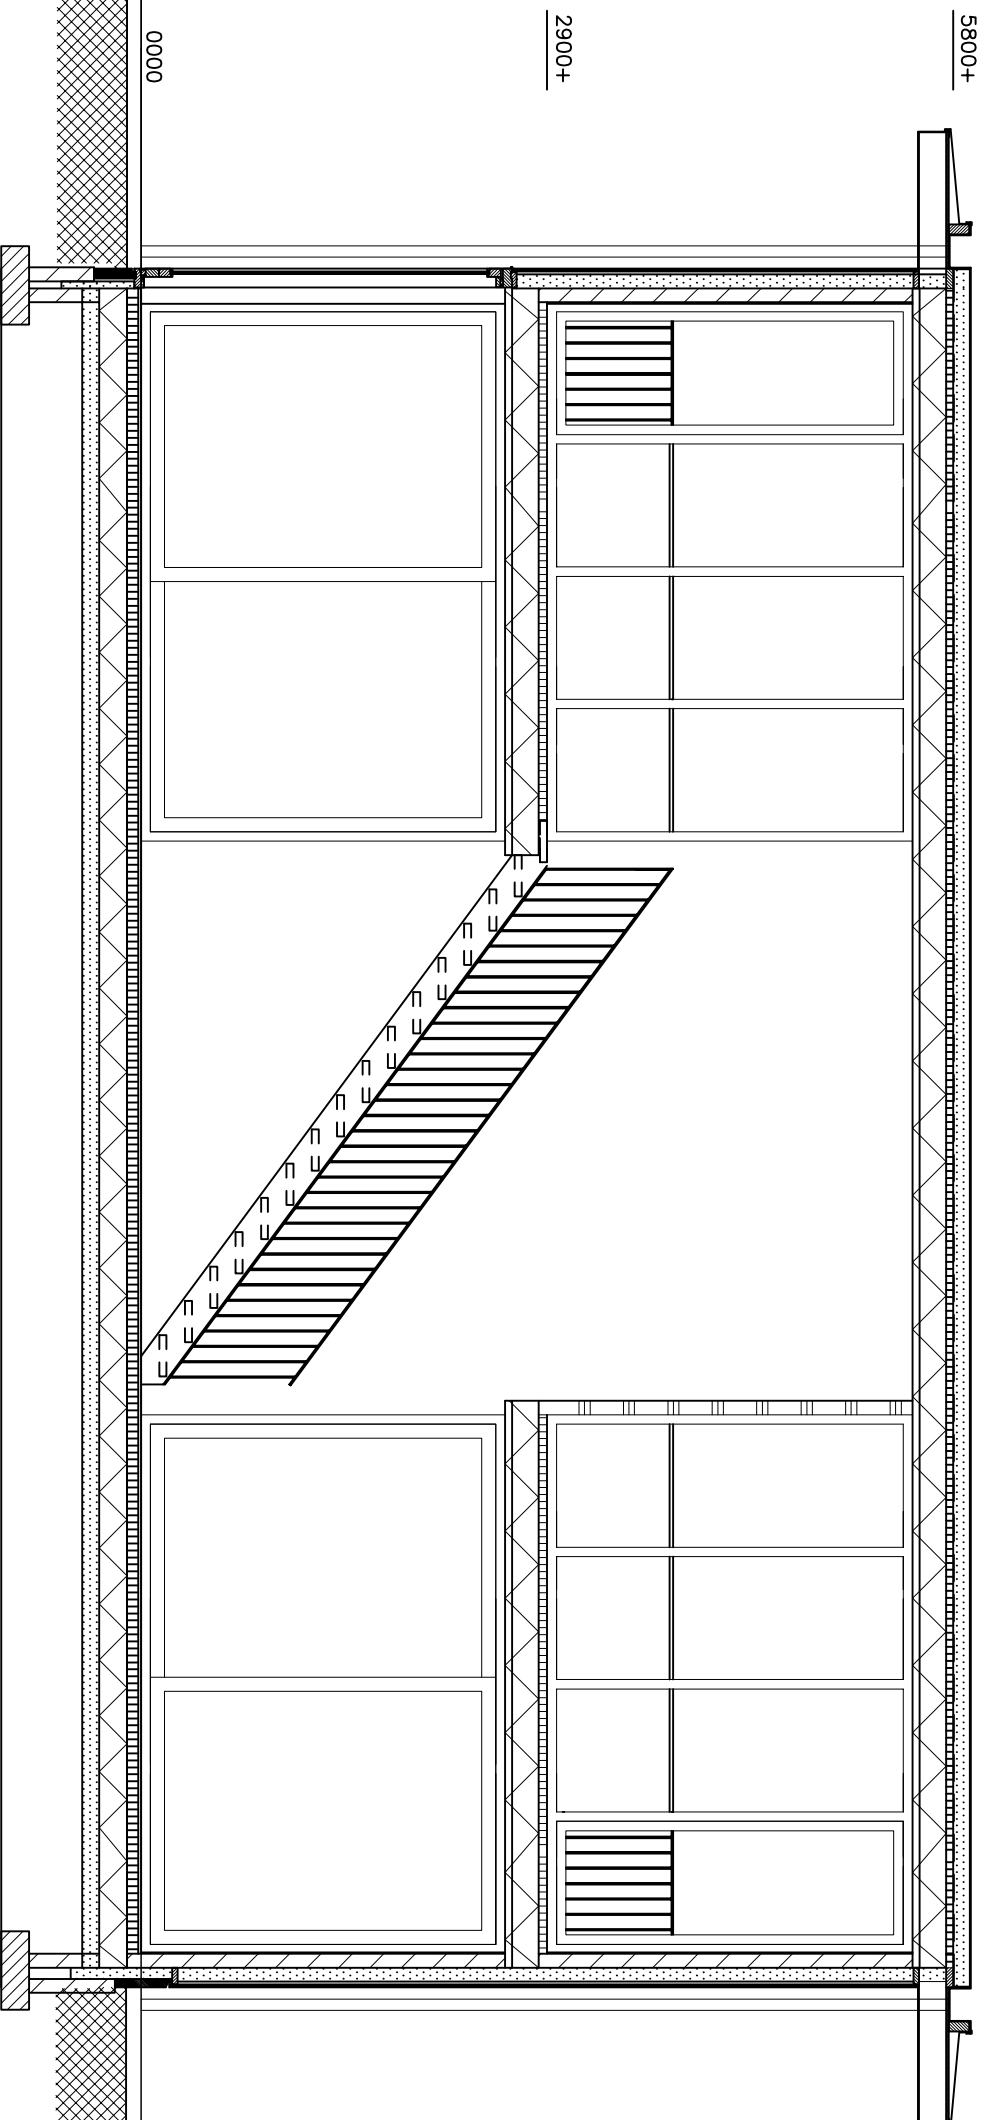

opdrachtgever: si& woondiensten
postbus 172 7000 AD Doetinchem
T: 0314-372000 F: 0314-372020


architect: bureau voor architectuur erik wamelink
hollandse schans 11
7137 MT Lievelede T: 0544-371034

type: **anemoon SP**

onderdeel: **langdoorsnede**

schaal: 1:50

datum: 14-11-08

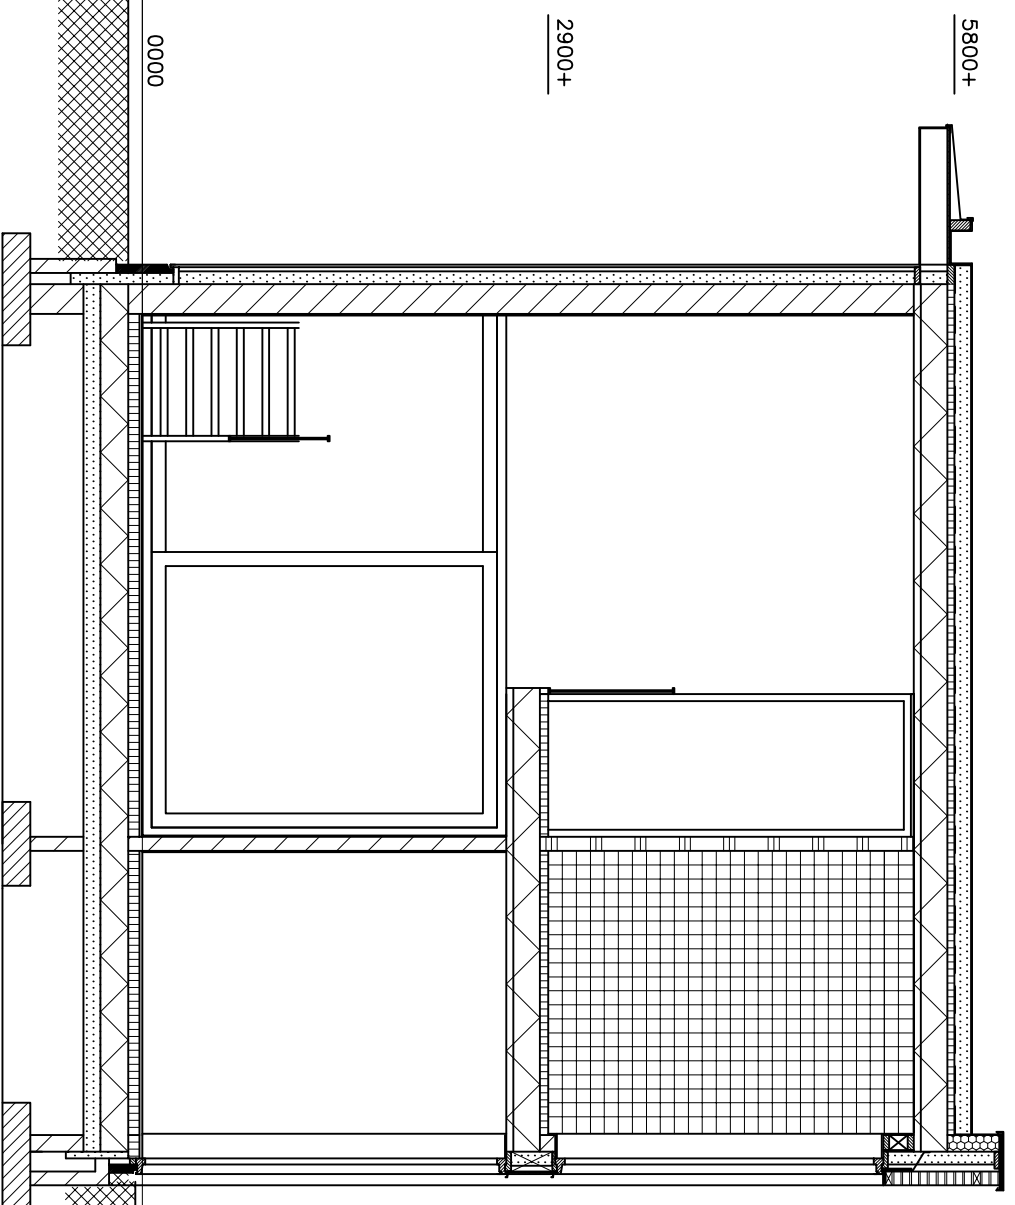

opdrachtgever: site woondiensten
postbus 172 7000 AD Doetinchem
T: 0314-372000 F: 0314-372020

architect: bureau voor architectuur erik wamelink
hollandse schans 11
7137 MT Lievelede T: 0544-371034

type: **anemoon SP**

onderdeel: **dwarssdoorsnede**

schaal: 1:50

datum: 14-11-08